



**Agenzia delle Entrate**  
**CATASTO FABBRICATI**  
Ufficio provinciale di  
**Ancona**

Dichiarazione protocollo n. AN0044061 del 04/06/2021  
Comune di Montemarciano  
Via Monte Catria  
civ. 4

Identificativi Catastali:  
Sezione:  
Foglio: 11  
Particella: 1121  
Subalterno: 44

Compilata da:  
Frati Andrea  
Iscritto all'albo:  
Geometri  
Prov. Ancona  
N. 01721

Montemarciano  
Catria n.1  
Scala 1:200

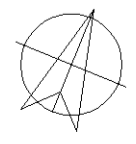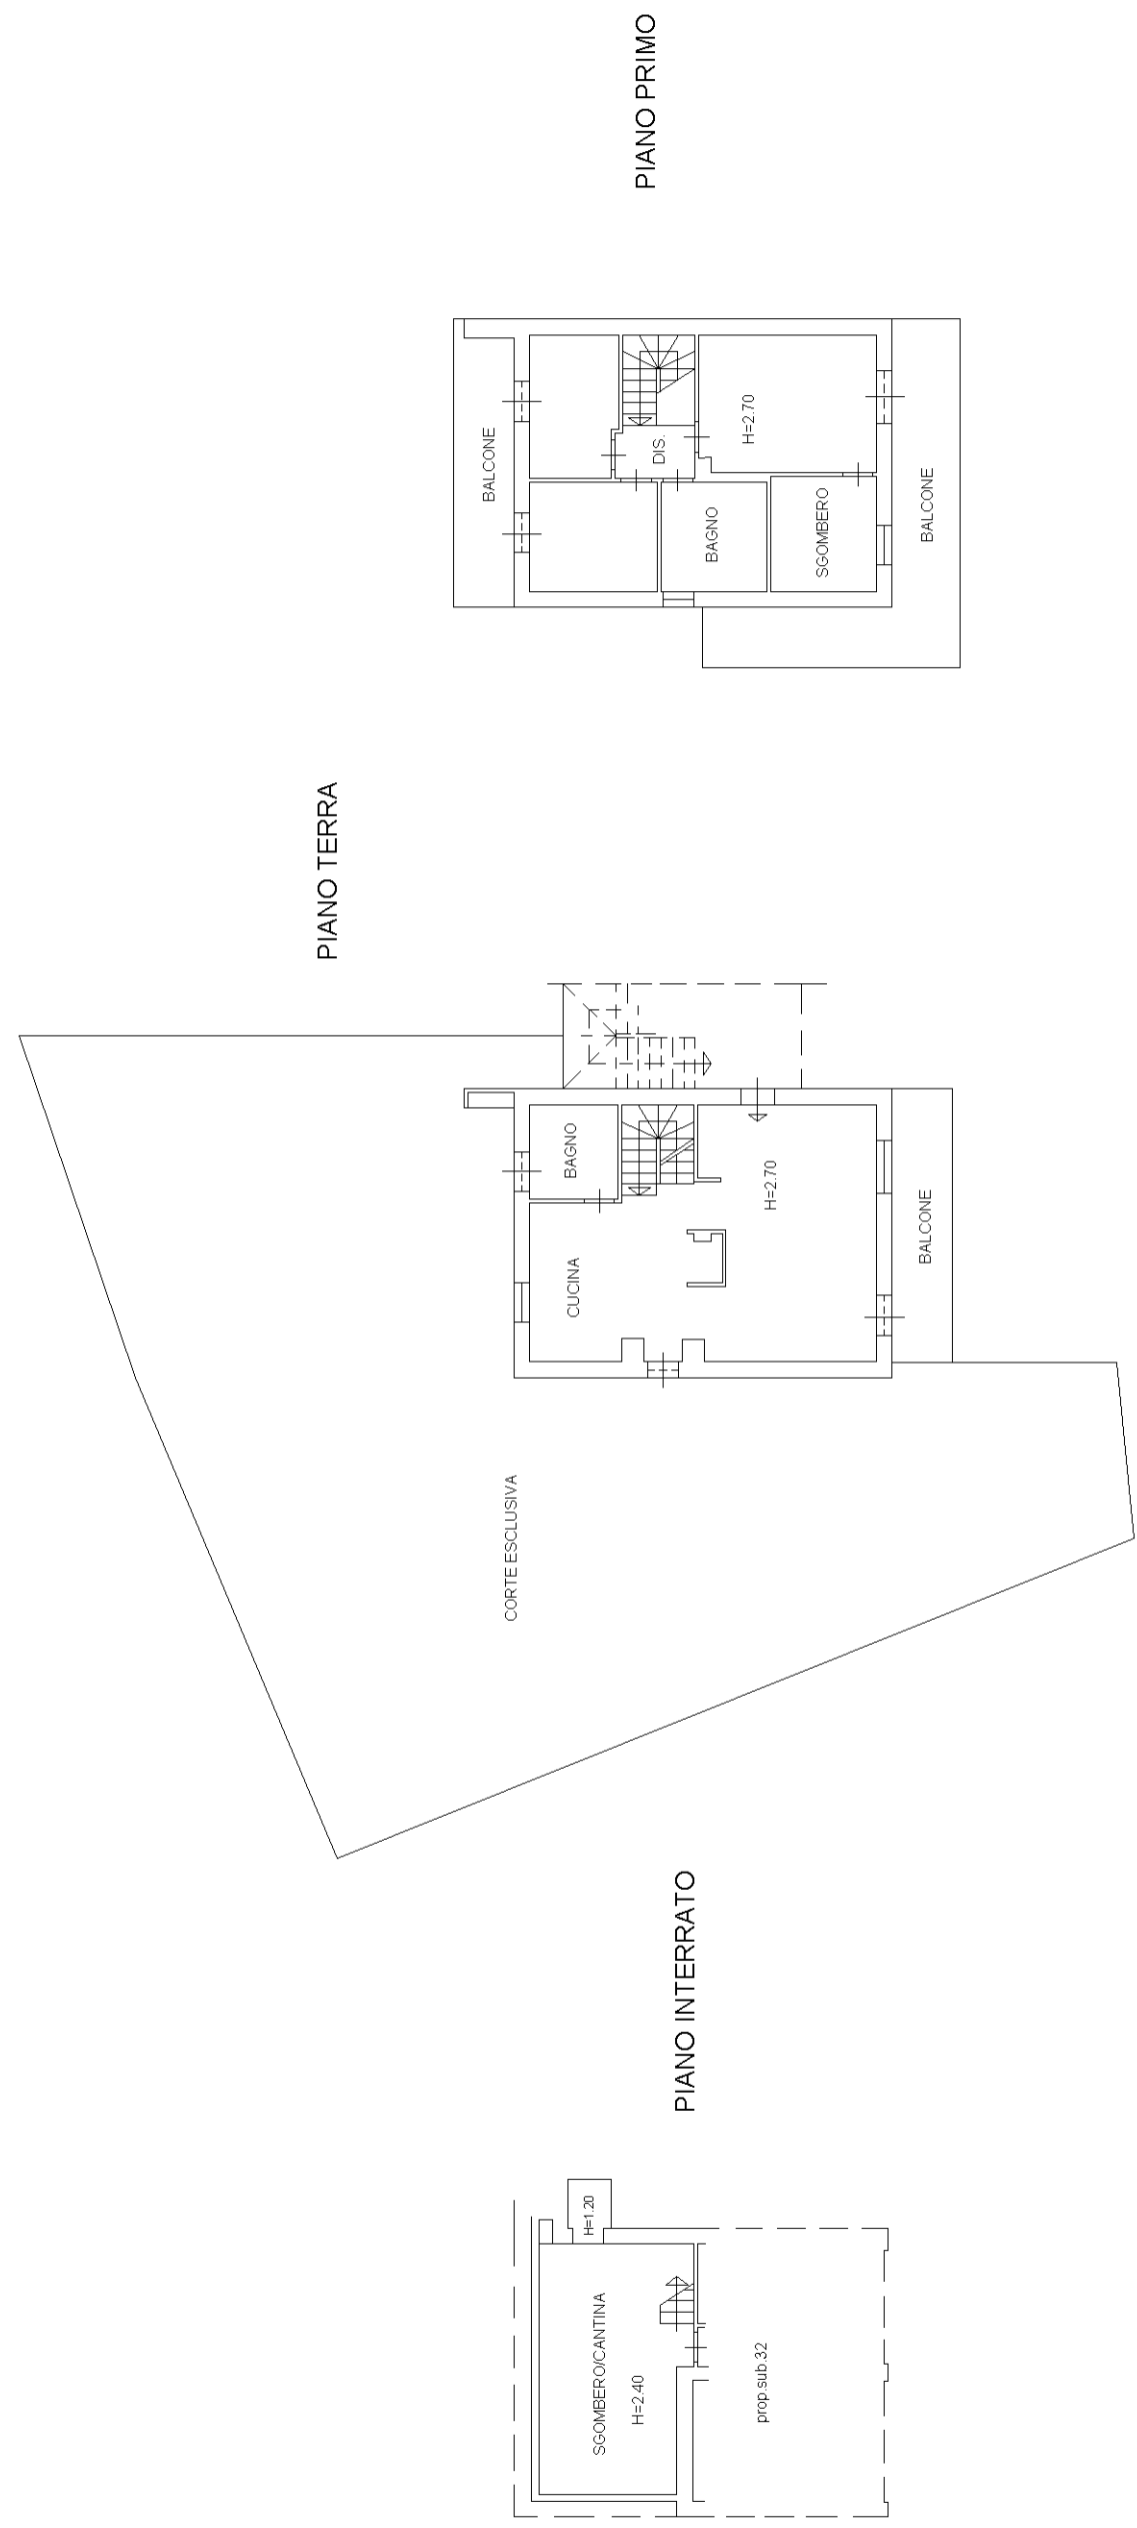

ORIENTAMENTO

**Agenzia delle Entrate  
CATASTO FABBRICATI  
Ufficio Provinciale di  
Ancona**

Dichiarazione protocollo n. AN0044061 del 04/06/2021

Comune di Montemarciano

Via Monte Catria

civ. 4

Identificativi Catastali:

Sezione:

Foglio: 11

Particella: 1121

Subalterno: 32

Compilata da:

Frati Andrea

Iscritto all'albo:

Geometri


Prov. Ancona

N. 01721


Planimetria

Scheda n. 1

Scala 1:200

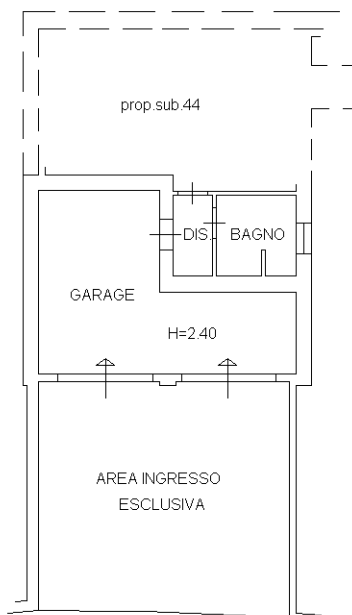

PIANO INTERRATO

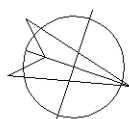

Ultima planimetria in atti