

ELABORATO PLANIMETRICO

Compilato da:
Giordani Claudio

Iscritto all'albo:
Ingegneri

Prov. Ancona N. 1087

**Agenzia del Territorio
CATASTO FABBRICATI
Ufficio Provinciale di
Ancona**

Comune di Montemarciano

Sezione: Foglio: 11

Particella: 1095

Protocollo n. AN0194980 del 01/10/2010

Tipo Mappale n. 169919 del 09/09/2010


Dimostrazione grafica dei subalterni

Scala 1 : 1000


PIANO INTERRATO



PIANO TERRA

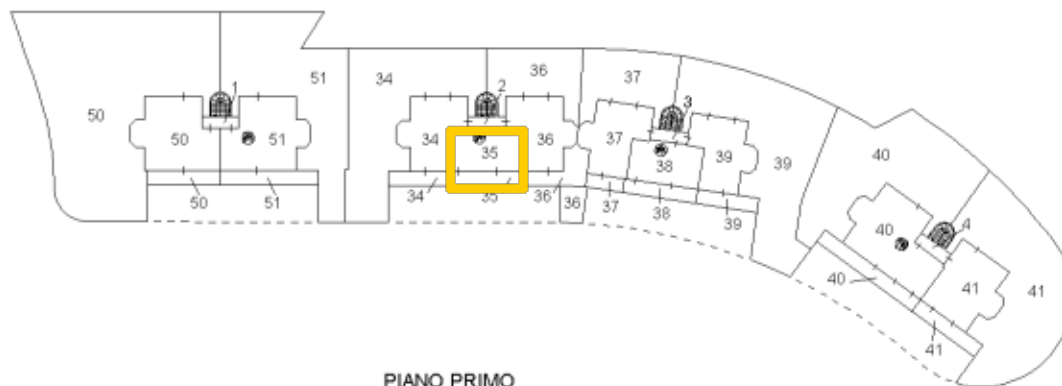

PIANO PRIMO

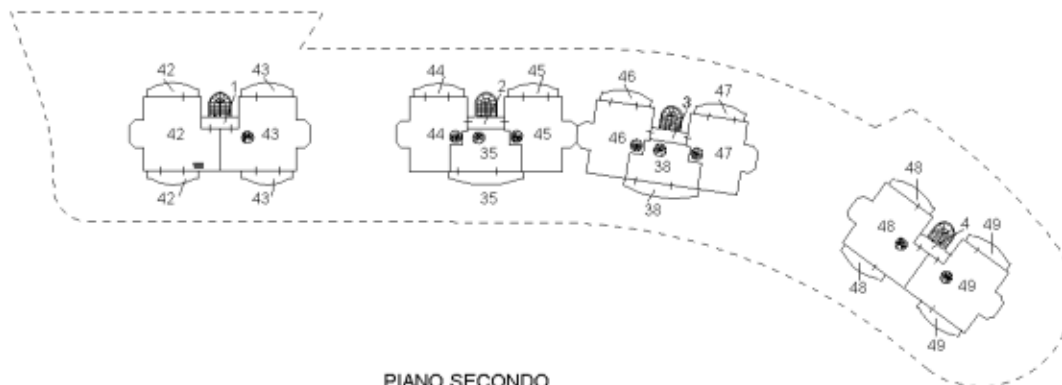

PIANO SECONDO

