

**Agenzia del Territorio
CATASTO FABBRICATI
Ufficio Provinciale di
Ancona**

Dichiarazione protocollo n. AN0152876 del 23/07/2010

Planimetria di u.i.u. in Comune di Montemarciano

Via Monte Catria

civ. SNC

Identificativi Catastali:

Sezione:
Foglio: 11
Particella: 1095
Subalterno: 12

Compilata da:
Giordani Claudio
Iscritto all'albo:
Ingegneri


Prov. Ancona

N. 1087

Scheda n. 1

Scala 1:200

PIANO INTERRATO

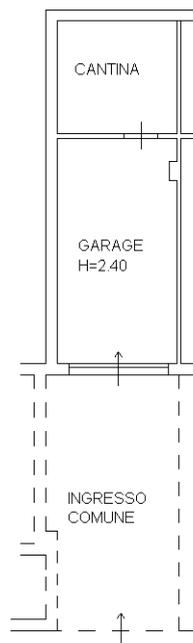

Ultima planimetria in atti

Data: 21/08/2019 - n. T108562 - Richiedente: FRTNDR69M16E388V

Totale schede: 1 - Formato di acquisizione: A4(210x297) - Formato stampa richiesto: A4(210x297)

Catasto dei Fabbricati - Situazione al 21/08/2019 - Comune di MONTEMARCIANO (F560) - < Foglio: 11 - Particella: 1095 - Subalterno: 12 >
VIA MONTE CATRIA SNC piano: S1 lotto: B edificio: B;