


Agenzia del Territorio
CATASTO FABBRICATI
Ufficio Provinciale di
Ancona

ELABORATO PLANIMETRICO	
Compilato da:	Giordani Claudio
Iscritto all'albo:	Ingegneri
Prov. Ancona	N. 1087

Comune di Montemarciano	Protocollo n. AN0259495 del 19/11/2008
Sezione: Foglio: 11 Particella: 1079	Tipo Mappale n. 229964 del 27/10/2008
Dimostrazione grafica dei subalterni	Scala 1 : 500

PIANO PRIMO

PIANO SECONDO

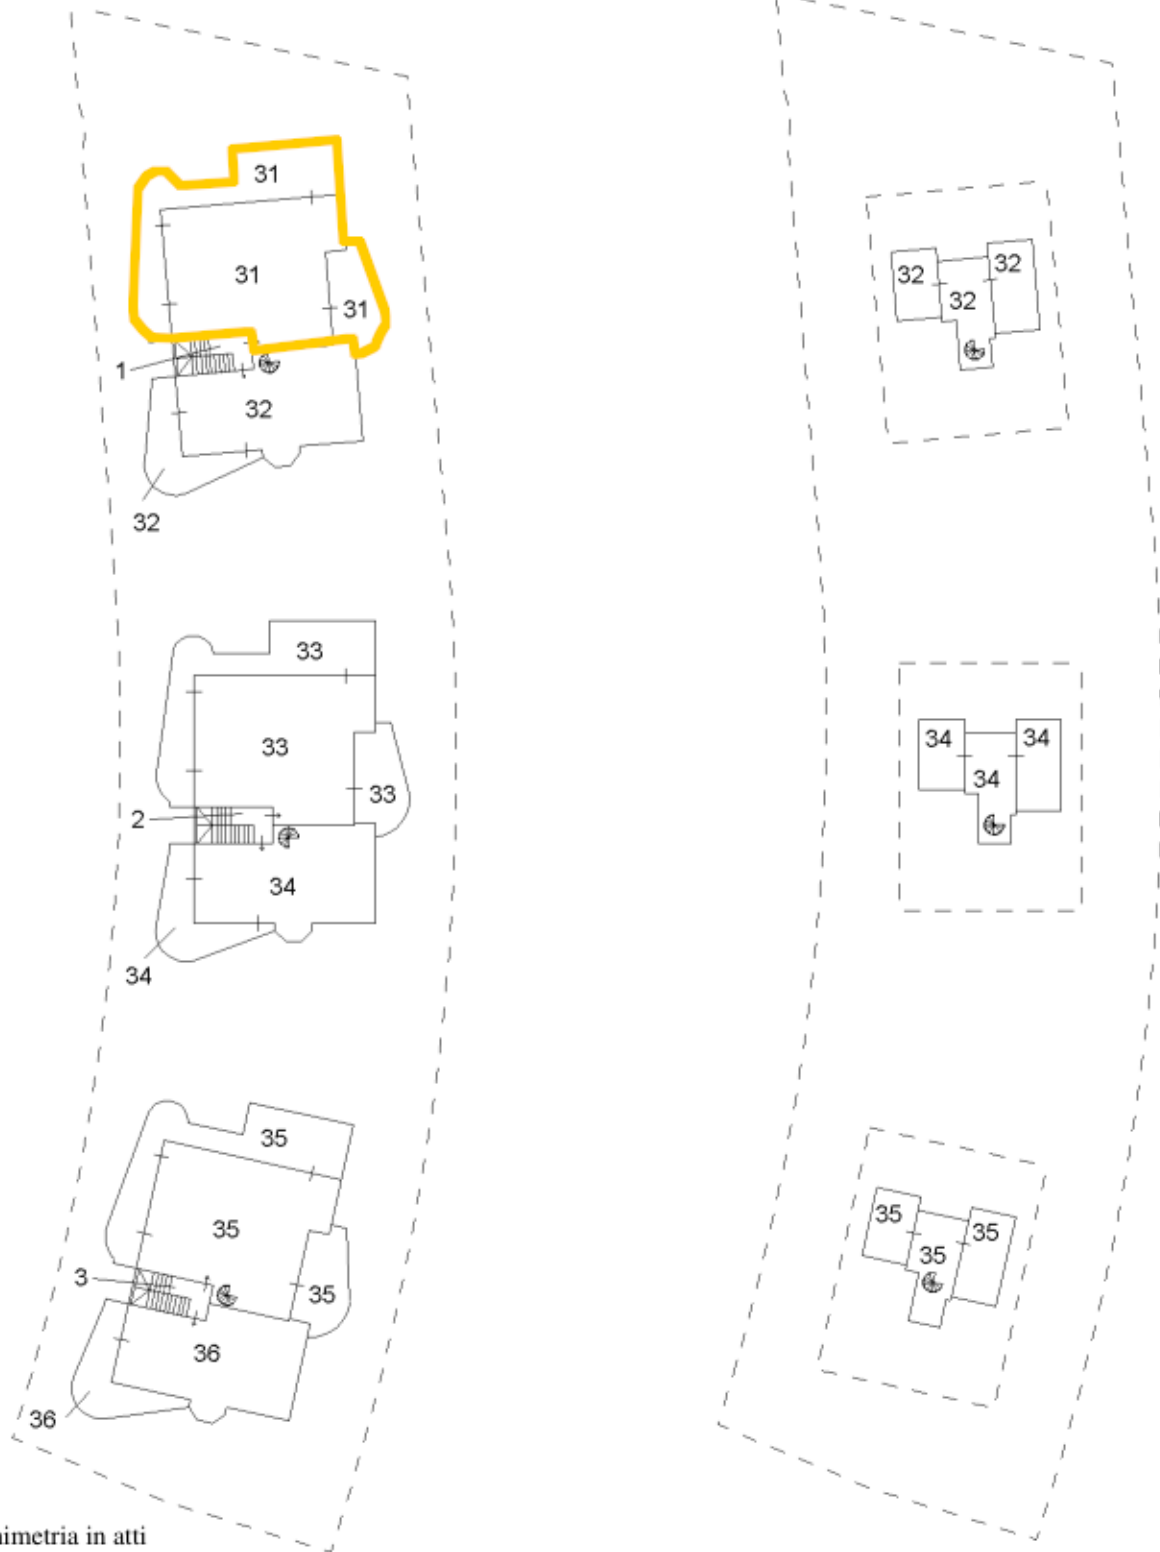

Ultima planimetria in atti

Agenzia del Territorio
CATASTO FABBRICATI
Ufficio Provinciale di
Ancona

ELABORATO PLANIMETRICO
Compilato da:
Giordani Claudio
Iscritto all'albo:
Ingegneri
Prov. Ancona N. 1087



Comune di Montemarcano
Sezione: Foglio: 11 Particella: 1079

Protocollo n. AN0259495 del 19/11/2008
Tipo Mappale n. 229964 del 27/10/2008

Dimostrazione grafica dei subalterni Scala 1 : 500

PIANO INTERRATO

PIANO TERRA

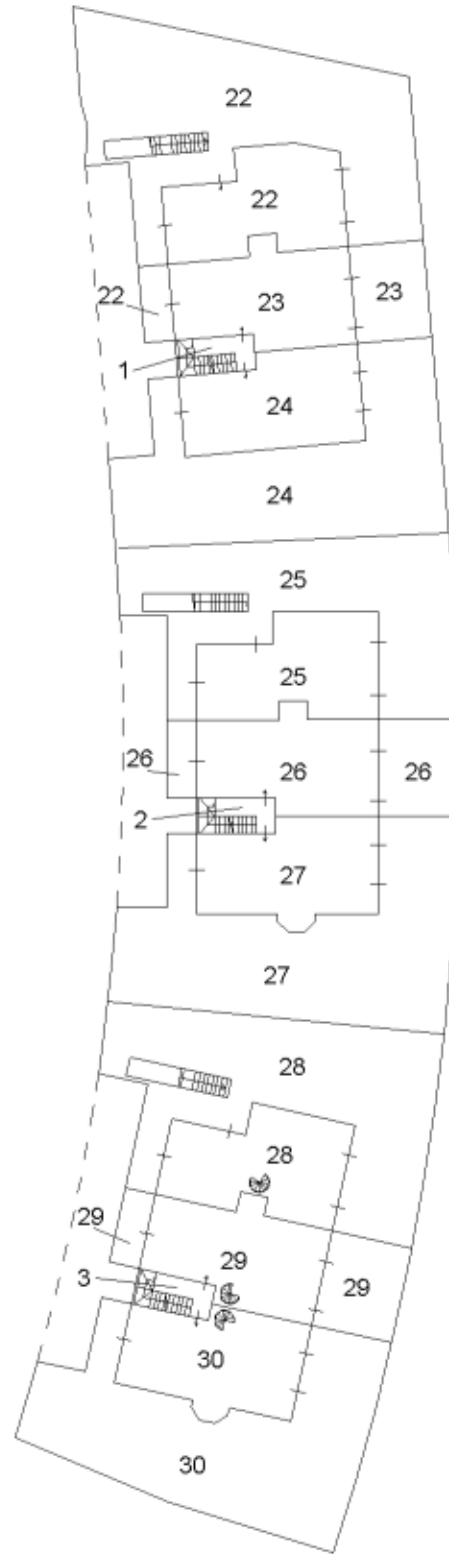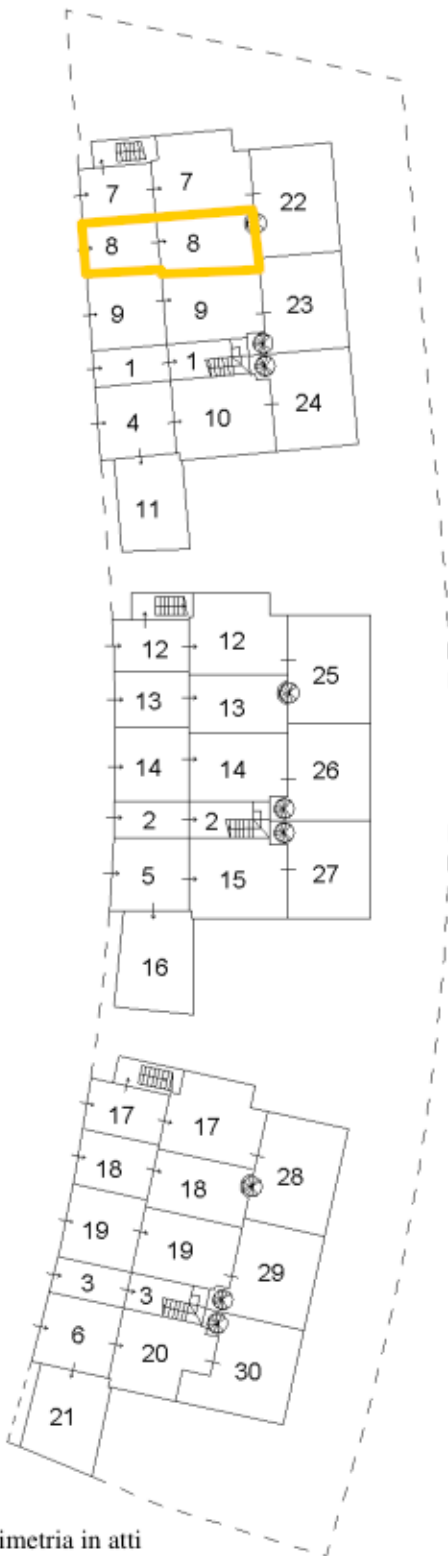

Ultima planimetria in atti