

**Agenzia del Territorio
CATASTO FABBRICATI
Ufficio Provinciale di
Ancona**

Dichiarazione protocollo n. AN0259495 del 19/11/2008

Planimetria di u.i.u. in Comune di Montemarciano

Via Monte Conero

civ. 4

Identificativi Catastali:

Sezione:
Foglio: 11
Particella: 1079
Subalterno: 31

Compilata da:
Giordani Claudio
Iscritto all'albo:
Ingegneri


Prov. Ancona

N. 1087

Scheda n. 1

Scala 1:200

PIANO PRIMO

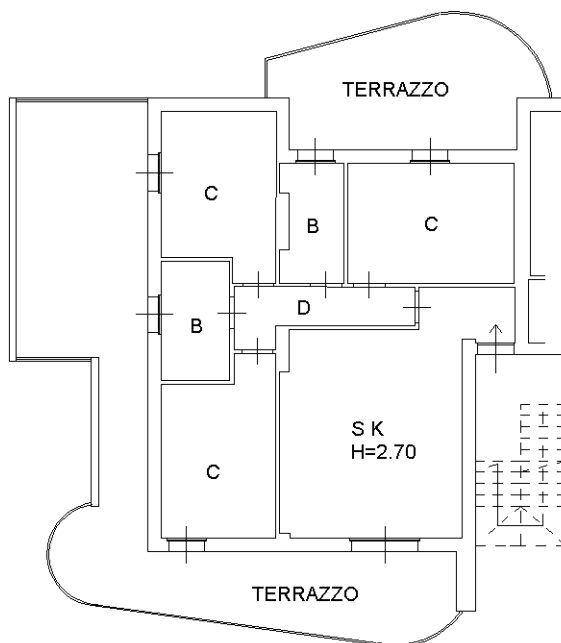

Catasto dei Fabbricati - Situazione al 21/08/2019 - Comune di MONTEMARCIANO (F560) - < Foglio: 11 - Particella: 1079 - Subalterno: 31 >
VIA MONTE CONERO n. 4 piano: 1 interno: 3 lotto: F edificio: 1;

Ultima planimetria in atti

Agenzia del Territorio
CATASTO FABBRICATI
Ufficio Provinciale di
Ancona

Dichiarazione protocollo n. AN0259495 del 19/11/2008

Planimetria di u.i.u. in Comune di Montemarciano

Via Monte Conero

civ. SNC

Identificativi Catastali:

Sezione:

Foglio: 11

Particella: 1079

Subalterno: 8

Compilata da:

Giordani Claudio

Iscritto all'albo:

Ingegneri


Prov. Ancona

N. 1087

Scheda n. 1

Scala 1:200

PIANO INTERRATO

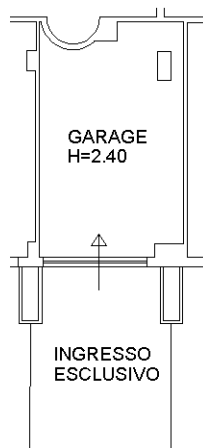

Ultima planimetria in atti

Data: 21/08/2019 - n. T106363 - Richiedente: FRTNDR69M16E388V

Totale schede: 1 - Formato di acquisizione: A4(210x297) - Formato stampa richiesto: A4(210x297)

Catasto dei Fabbricati - Situazione al 21/08/2019 - Comune di MONTEMARCIANO (F560) - < Foglio: 11 - Particella: 1079 - Subalterno: 8 >
VIA MONTE CONERO SNC piano: S1 lotto: F edificio: 1;