

Agenzia delle Entrate
CATASTO FABBRICATI
 Ufficio Provinciale di
 Verona

Dichiarazione protocollo n. VR0005669 del 15/01/2015

Planimetria di u.i.u. in Comune di Sant'ambrogio Di Valpolic

Via Sengia

civ.

Identificativi Catastali:

Sezione:

Foglio: 18

Particella: 2238

Subalterno: 1

Compilata da:

Passarella Rocco

Iscritto all'albo:


Geometri

Prov. Verona

N. 1423

Schema n. 1

Scala 1:500

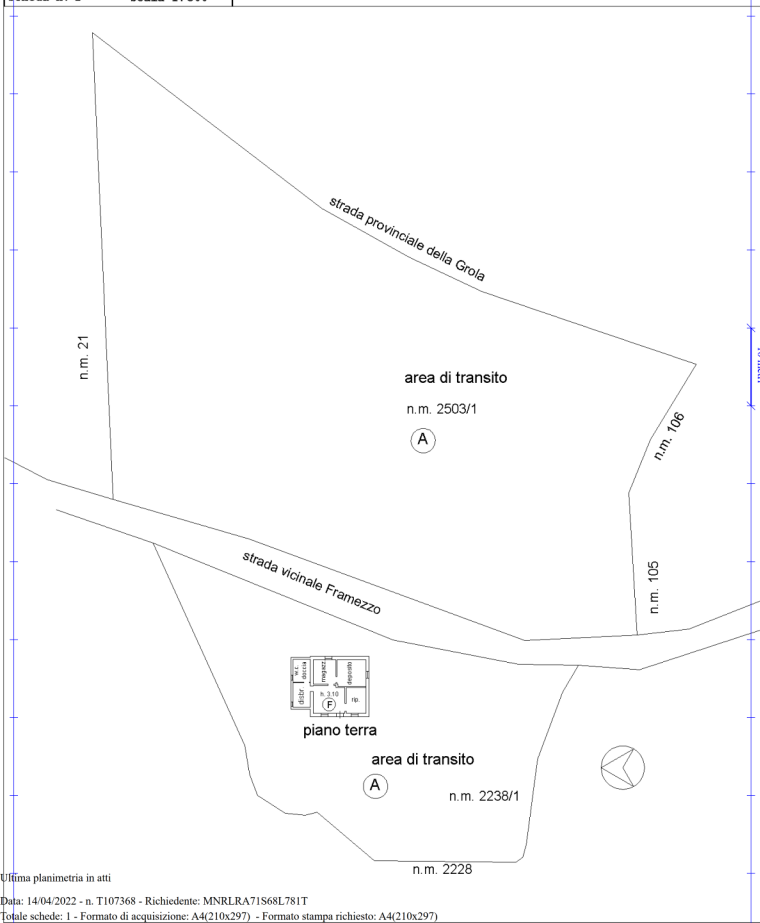

Ultima planimetria in atti

Data: 14/04/2022 - n. T107368 - Richiedente: MNRLRA71S68L781T

Totale schede: 1 - Formato di acquisizione: A4(210x297) - Formato stampa richiesto: A4(210x297)