

**Agenzia del Territorio
CATASTO FABBRICATI
Ufficio Provinciale di
Latina**


Dichiarazione protocollo n. LT0073505 del 02/05/2006

Planimetria di u.i.u. in Comune di Santi Cosma E Damiano
Via Francesco Baracca civ. SNC

Identificativi Catastali: Sezione: Foglio: 55 Particella: 582 Subalterno: 6	Compilata da: Iuliano Paolo Iscritto all'albo: Geometri Prov. Latina N. 1746
---	--

Scheda n. 1 Scala 1:200

Catasto dei Fabbricati - Situazione al 11/09/2013 - Comune di SANTI COSMA E DAMIANO (1339) - < Foglio: 55 - Particella: 582 - Subalterno: 6 >
VIA FRANCESCO BARACCA SNC piano: 2;

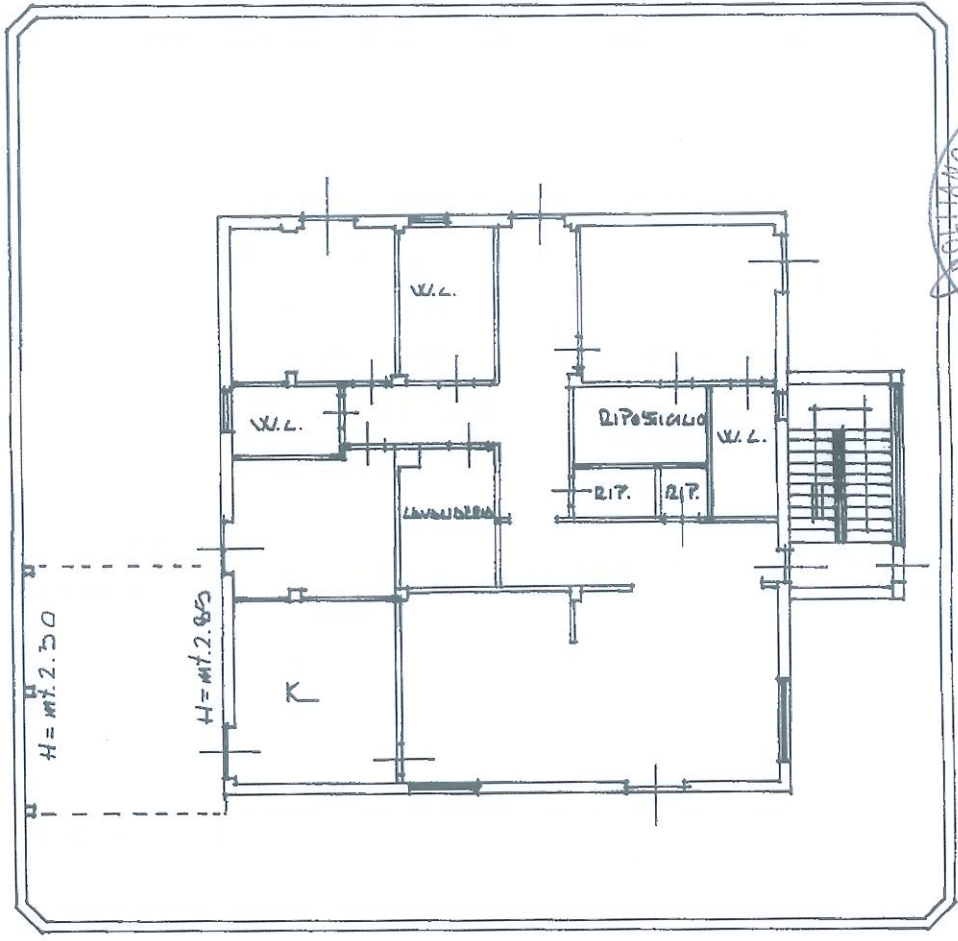

10 metri

PIANO SECONDO H = mt. 2.60

Ultima planimetria in atti