

MODULARIO  
F. - rig. rend. - 498



MINISTERO DELLE FINANZE  
DIREZIONE GENERALE DEL CATASTO E DEI SERVIZI TECNICI ERARIALI

Mod. A (Nuovo Catasto Edilizio Urbano)

Lire  
300

# NUOVO CATASTO EDILIZIO URBANO



(R. DECRETO-LEGGE 13 APRILE 1939, N. 652)

Planimetria dell'immobile situato nel Comune di PALERMO Via Lanza di Scalea

Ditta

Allegata alla dichiarazione presentata all'Ufficio Tecnico Erariale di

\*

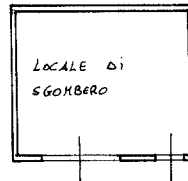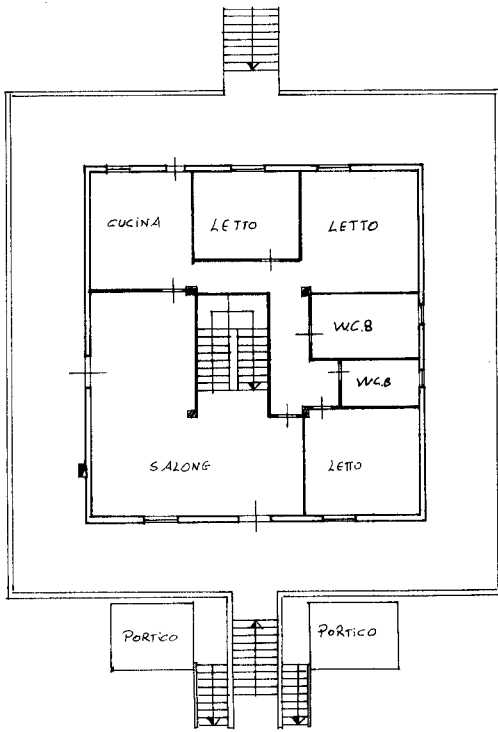

PIANO RIALZATO  
H = 3.10 mt.

ORIENTAMENTO



SPAZIO RISERVATO PER LE ANNOTAZIONI D'UFFICIO

DATA

PROT. N° 1022/09

Compilata dal Geom. Cino Filippo  
(Titolo, nome e cognome del tecnico)

Iscritto all'Albo dei Geometri N° 1619  
della Provincia di PA



DATA

Firma:

Ultima planimetria in atti

(mnds)

*Sviluppo Scala 1:500*

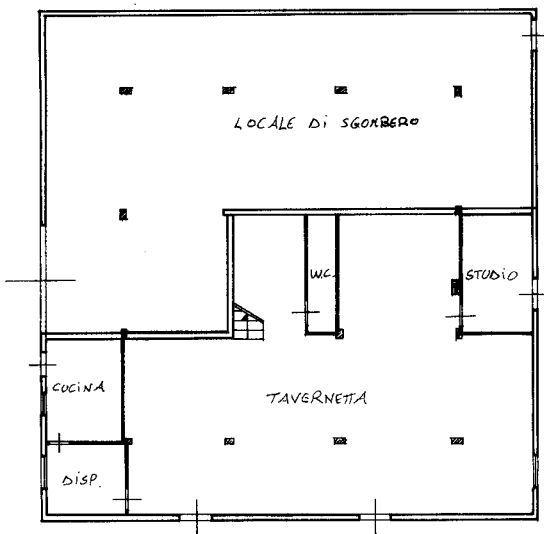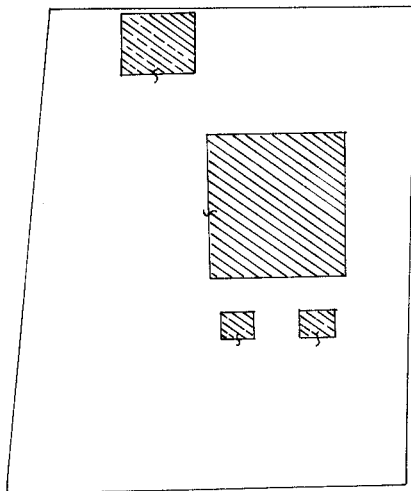

PIANO SEMINTERRATO  
H = 3.26 mt