

MODULARIO
F. rig. rend. 497




MINISTERO DELLE FINANZE
DIREZIONE GENERALE DEL CATASTO E DEI SS.TT.EE.
CATASTO EDILIZIO URBANO (RDL 13-4-1939, n. 652)

MOD. BN (CEU)

LIRE
250

Planimetria di u.i.u. in Comune di **L'AQUILA** via **SS 17 Bis** civ.

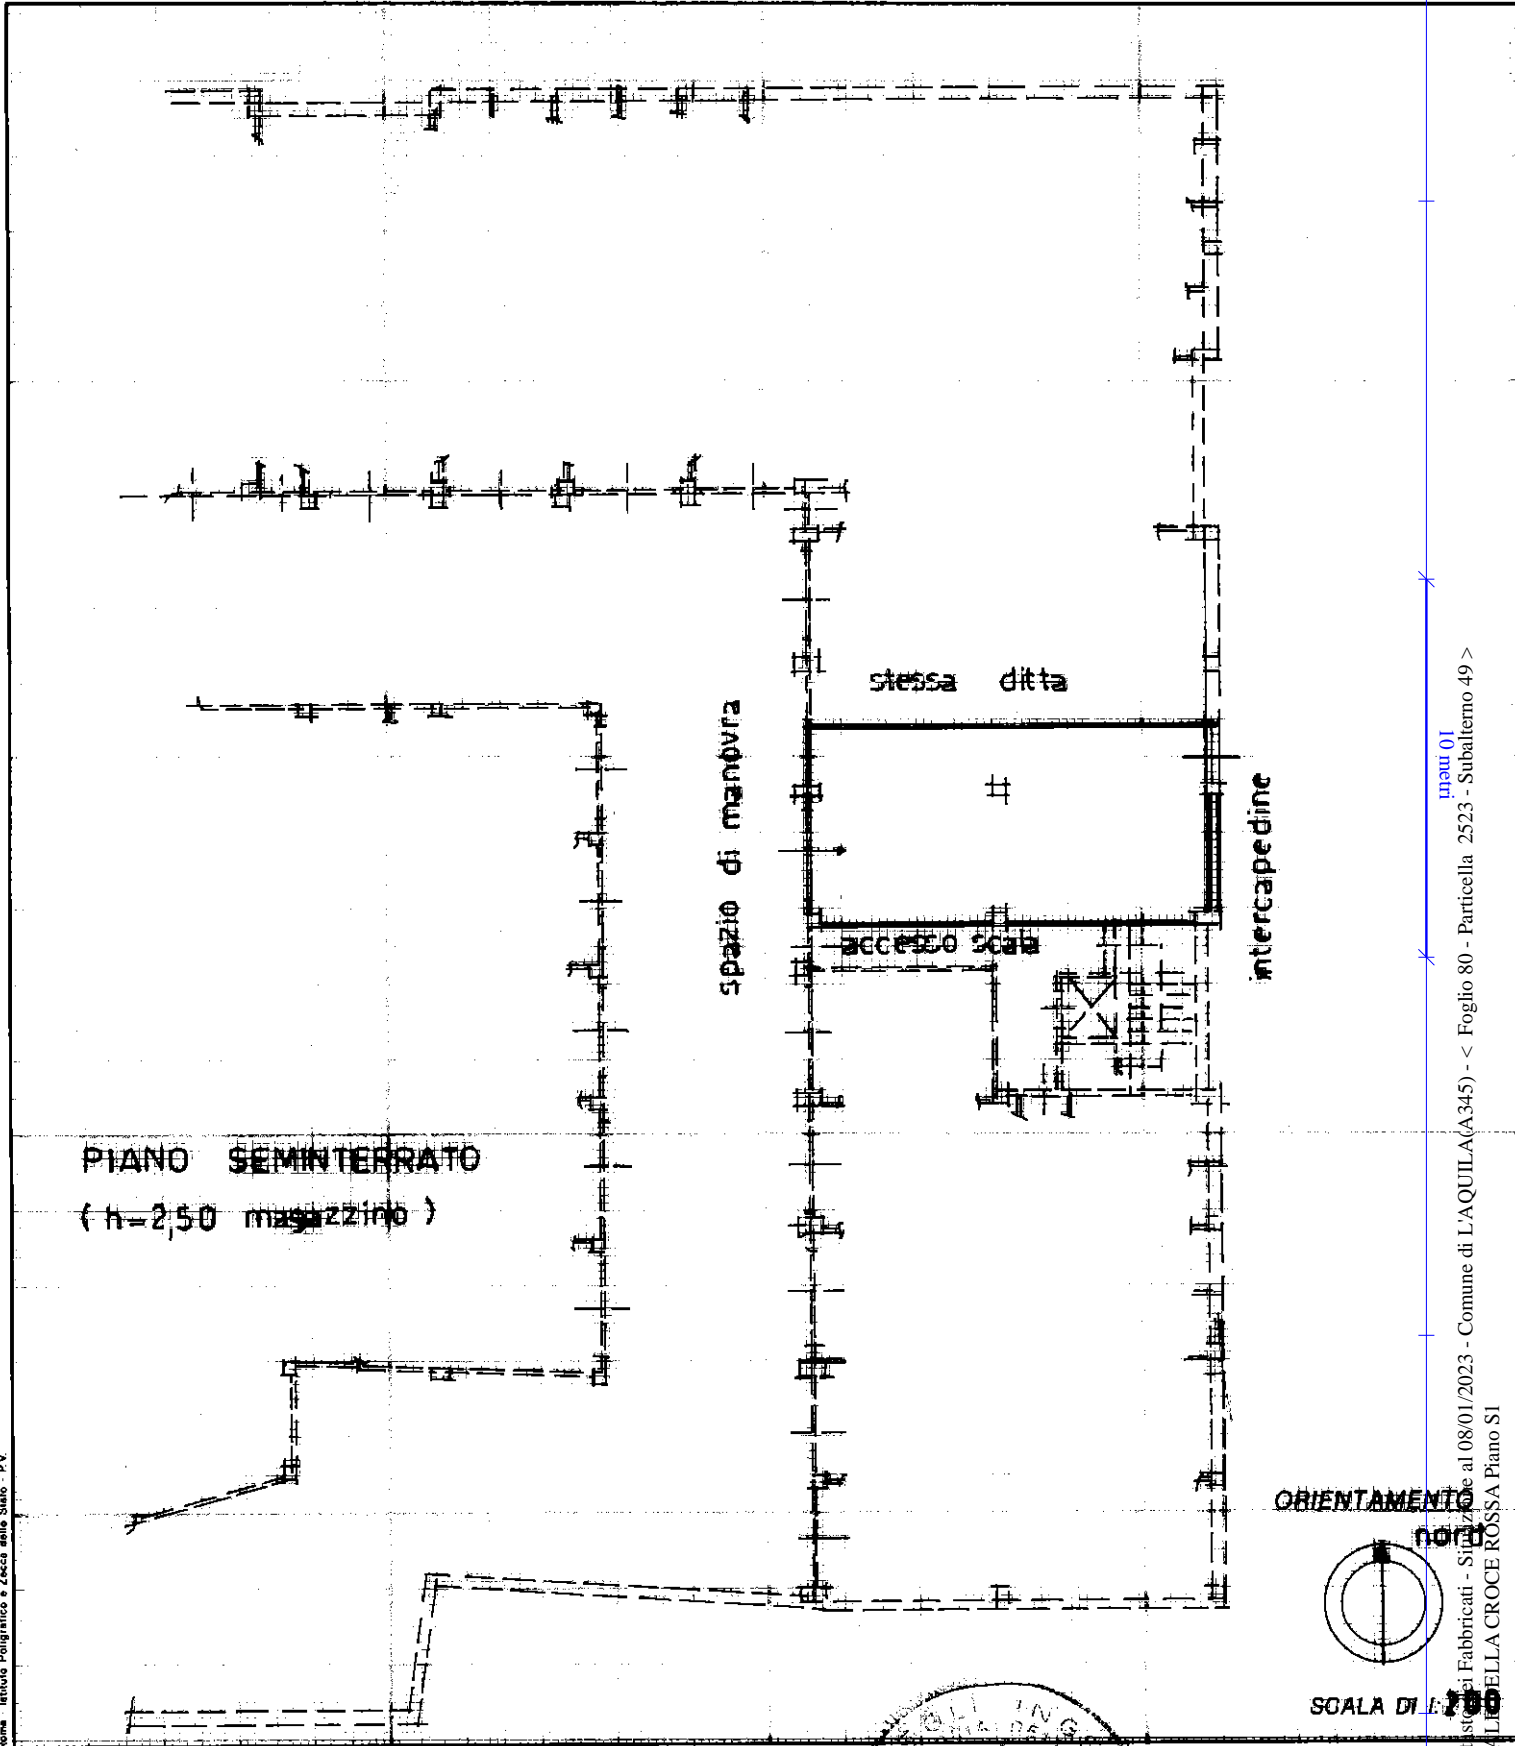

Roma - Istituto Poligrafico e Zecca dello Stato - P.V.

manu 01
Catasto dei Fabbricati - Situazione al 08/01/2023 - Comune di L'AQUILA(A345) - < Foglio 80 - Particella 2523 - Subalterno 49 >
VIA DELLA CROCE ROSSA Piano S1

Ultima planimetria in atti
Dichiarazione di N.C.
Denuncia di Variazione
Data presentazione: 20/08/1997 - Data: 08/01/2023 - n. T99253 - Richiedente: SBSTZN62C22A345D
Totale schede identificativi catastali: 4
F. 80 n. 2523 sub. 49

Compilata dal **ing. DE ANGELIS**
(Titolo, cognome e nome)
DIEGO
Iscritto all'albo degli Ingegneri della provincia di **L'AQUILA** n. 280
data **13-4-'92** Firma *Diego De Angelis*



RISERVATO ALL'UFFICIO
SCALA DI 1:100
ORIENTAMENTO nord
E.T.H.U.D.U.
Pent.