

Data presentazione: 16/02/1983 - Data: 29/05/2017 - n. L10057856 - Richiedente CTU CARLIN VALERIO
Tot.schede: 1 - Formato di acq.: A2(419x594) - Fatti di scala: 1:1.5

Ultima Planimetria in atti

Catasto dei fabbricati - Situazione al 29/05/2017 - Comune di GAETA (D843) - < Foglio: 34 Particella: 712 - Subalterno 3 >
VIA GIUSEPPE GARIBALDI piano: 1;

MODULARIO
F. - Cat. S. F. - 304




Mod. A
MINISTERO DELLE FINANZE
DIREZIONE GENERALE DEL CATASTO E DEI SERVIZI TECNICI ERA
NUOVO CATASTO EDILIZIO URB.
(R. DECRETO-LEGGE 13 APRILE 1939, N. 632)

Planimetria dell'immobile situato nel Comune di GAETA Via ANCONA

Ditta ...

Allegata alla dichiarazione presentata all'Ufficio Tecnico Erariale di LATINA

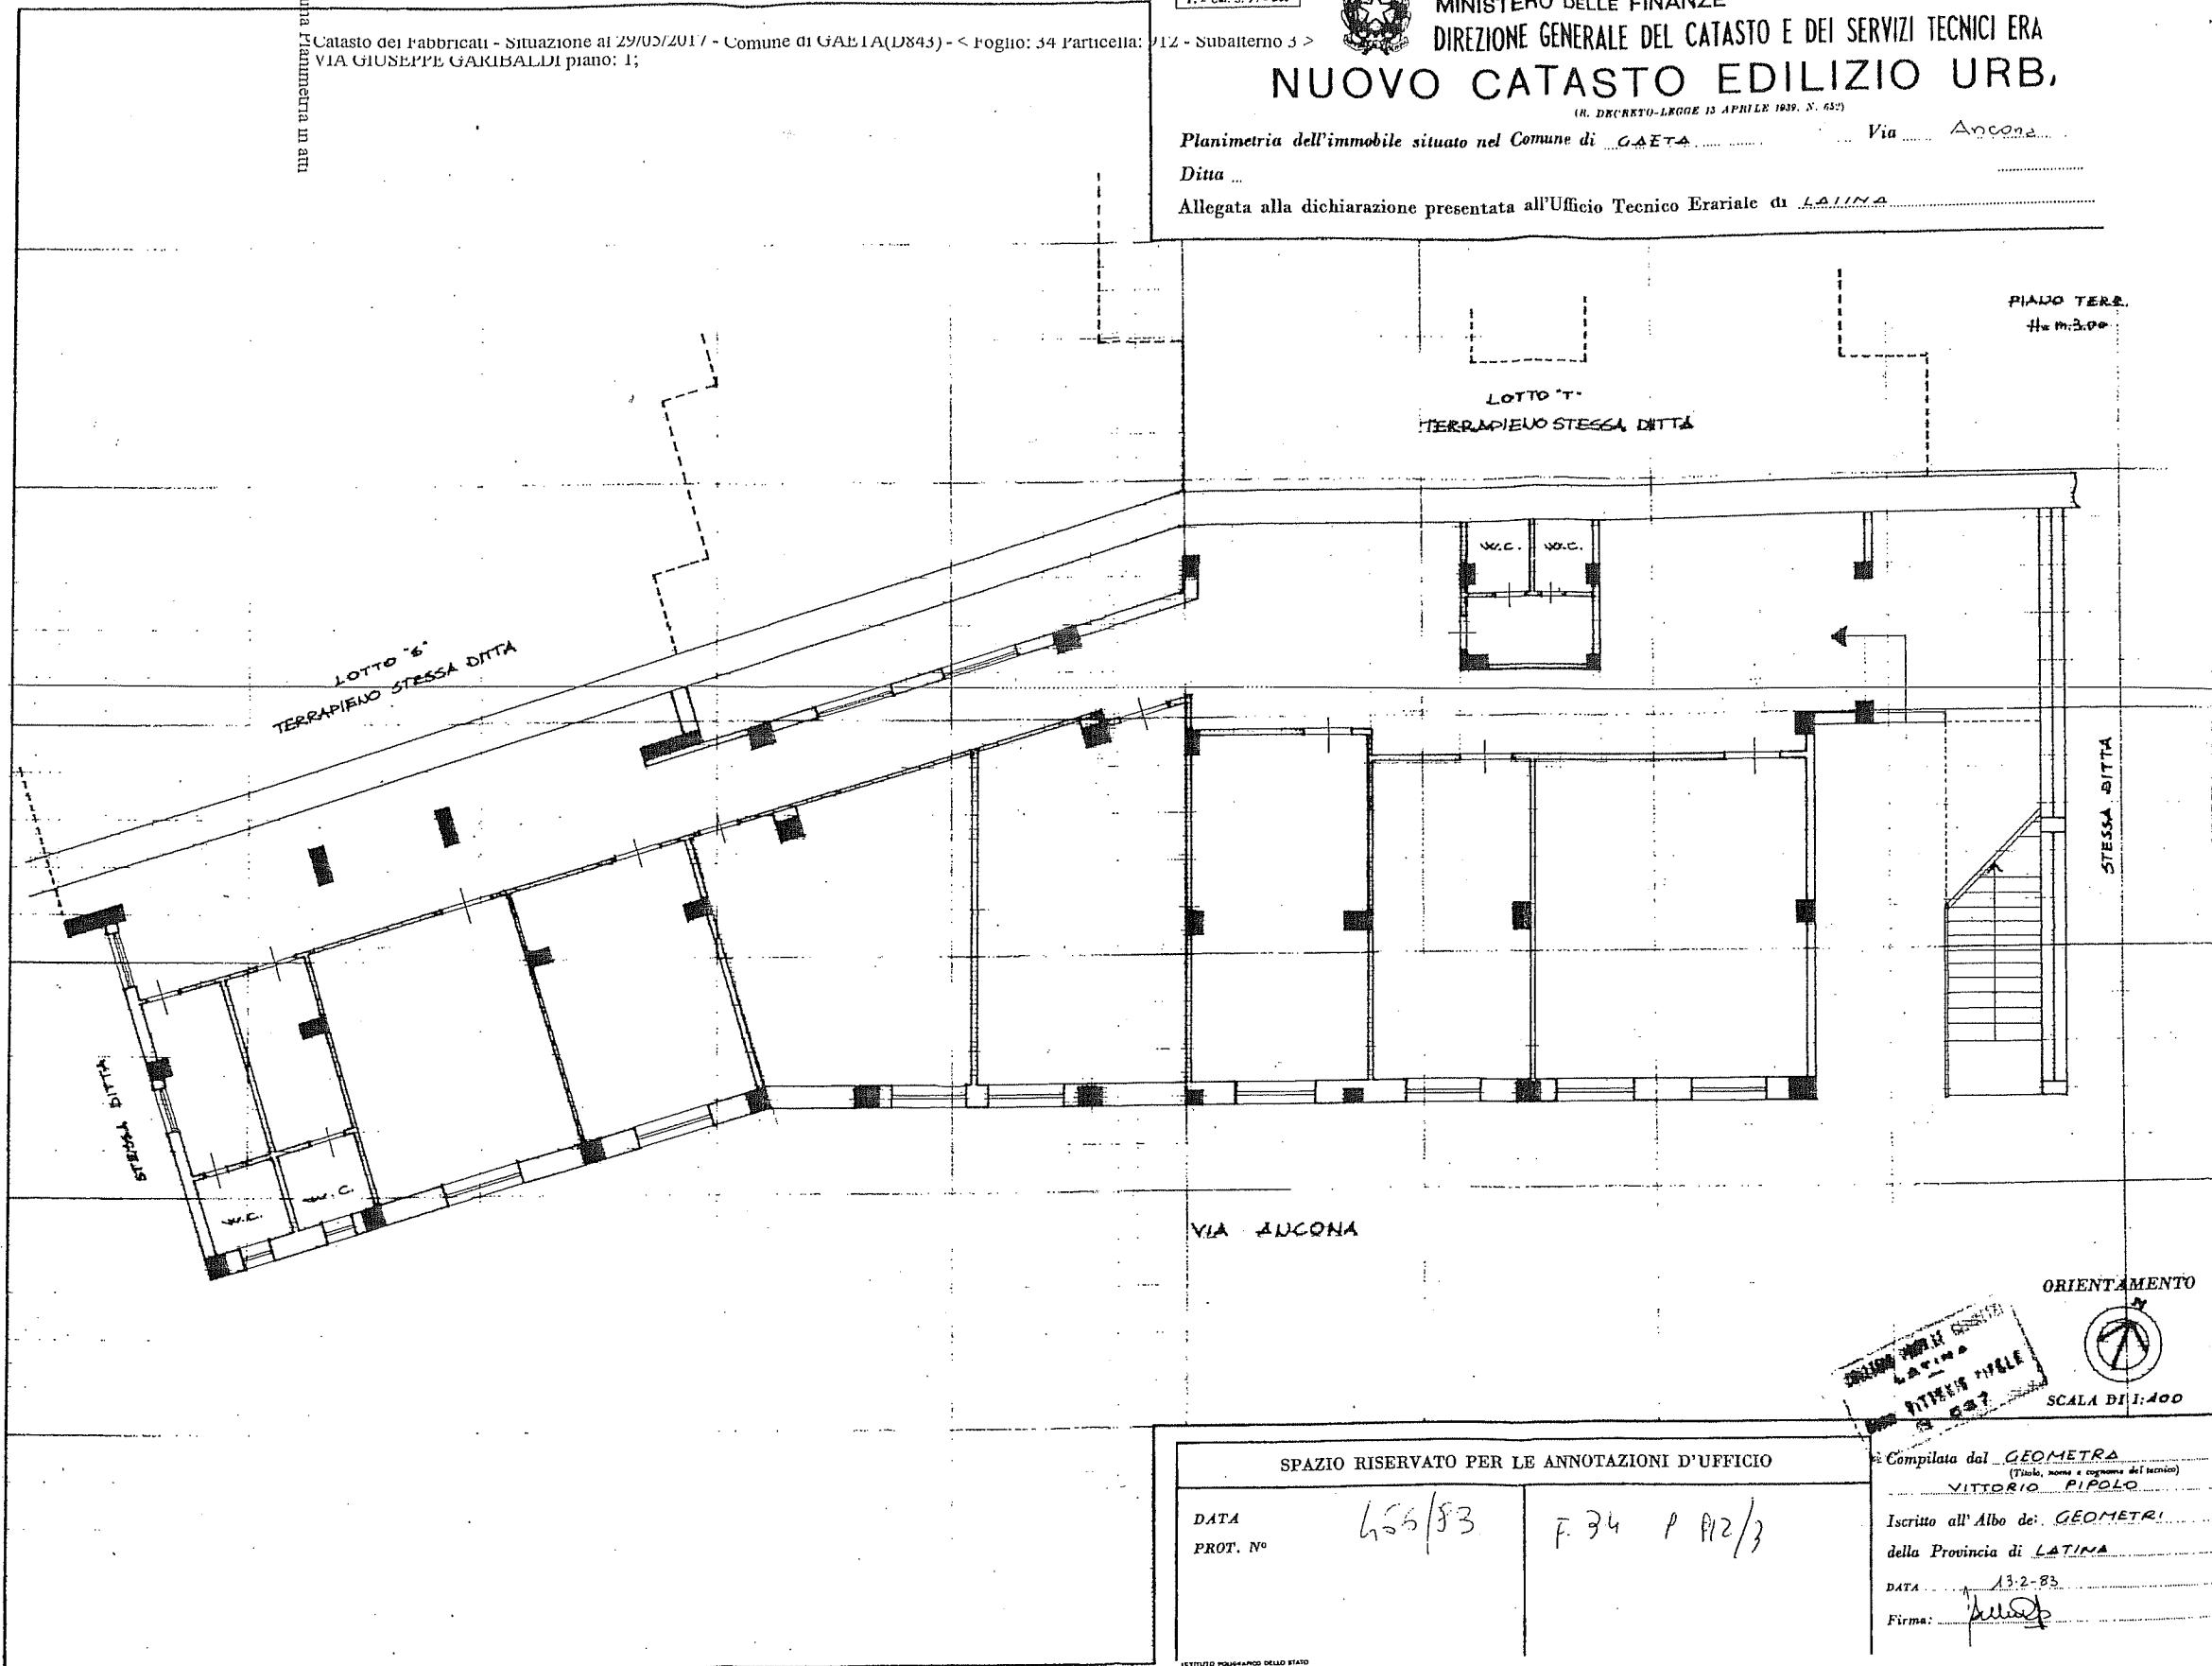

SPAZIO RISERVATO PER LE ANNOTAZIONI D'UFFICIO

DATA PROT. N° 656/83 F. 34 P. 112/3

Stampa: CARLIN VALERIO
Stampa: LATINA
Stampa: VITTORE PIPOLLO
Stampa: 13-83
Stampa: 13-83

Compilata dal GEOMETRA
(Titolo, nome e cognome del tecnico)
VITTORIO PIPOLLO

Iscritto all'Albo dei GEOMETRI
della Provincia di LATINA

DATA 13-2-83
Firma: [Signature]

ORIENTAMENTO



SCALA DI 1:100

ISTITUTO POLIGRAFICO DELLO STATO

Data presentazione: 16/02/1983 - Data: 29/05/2017 - n. L10057856 - Richiedente CTU CARLIN VALERIO