

MODULARIO
F. - Cat. S. T. - 346

MINISTERO DELLE FINANZE
DIREZIONE GENERALE DEL CATASTO E DEI SERVIZI TECNICI ERARIALI

Mod. A (Nuovo Catasto Edilizio Urbano)


Lire
30

NUOVO CATASTO EDILIZIO URBANO

(R. DECRETO-LEGGI 15 APRILE 1959, N. 657)

Planimetria dell'immobile situato nel Comune di Verona Via A. Palladio
Ditta Soc. ANNA S.p.a. sede a Conegliano Veneto (Treviso)
Allegata alla dichiarazione presentata all'Ufficio Tecnico Erariale di Verona 400

PIANO INTERRATO

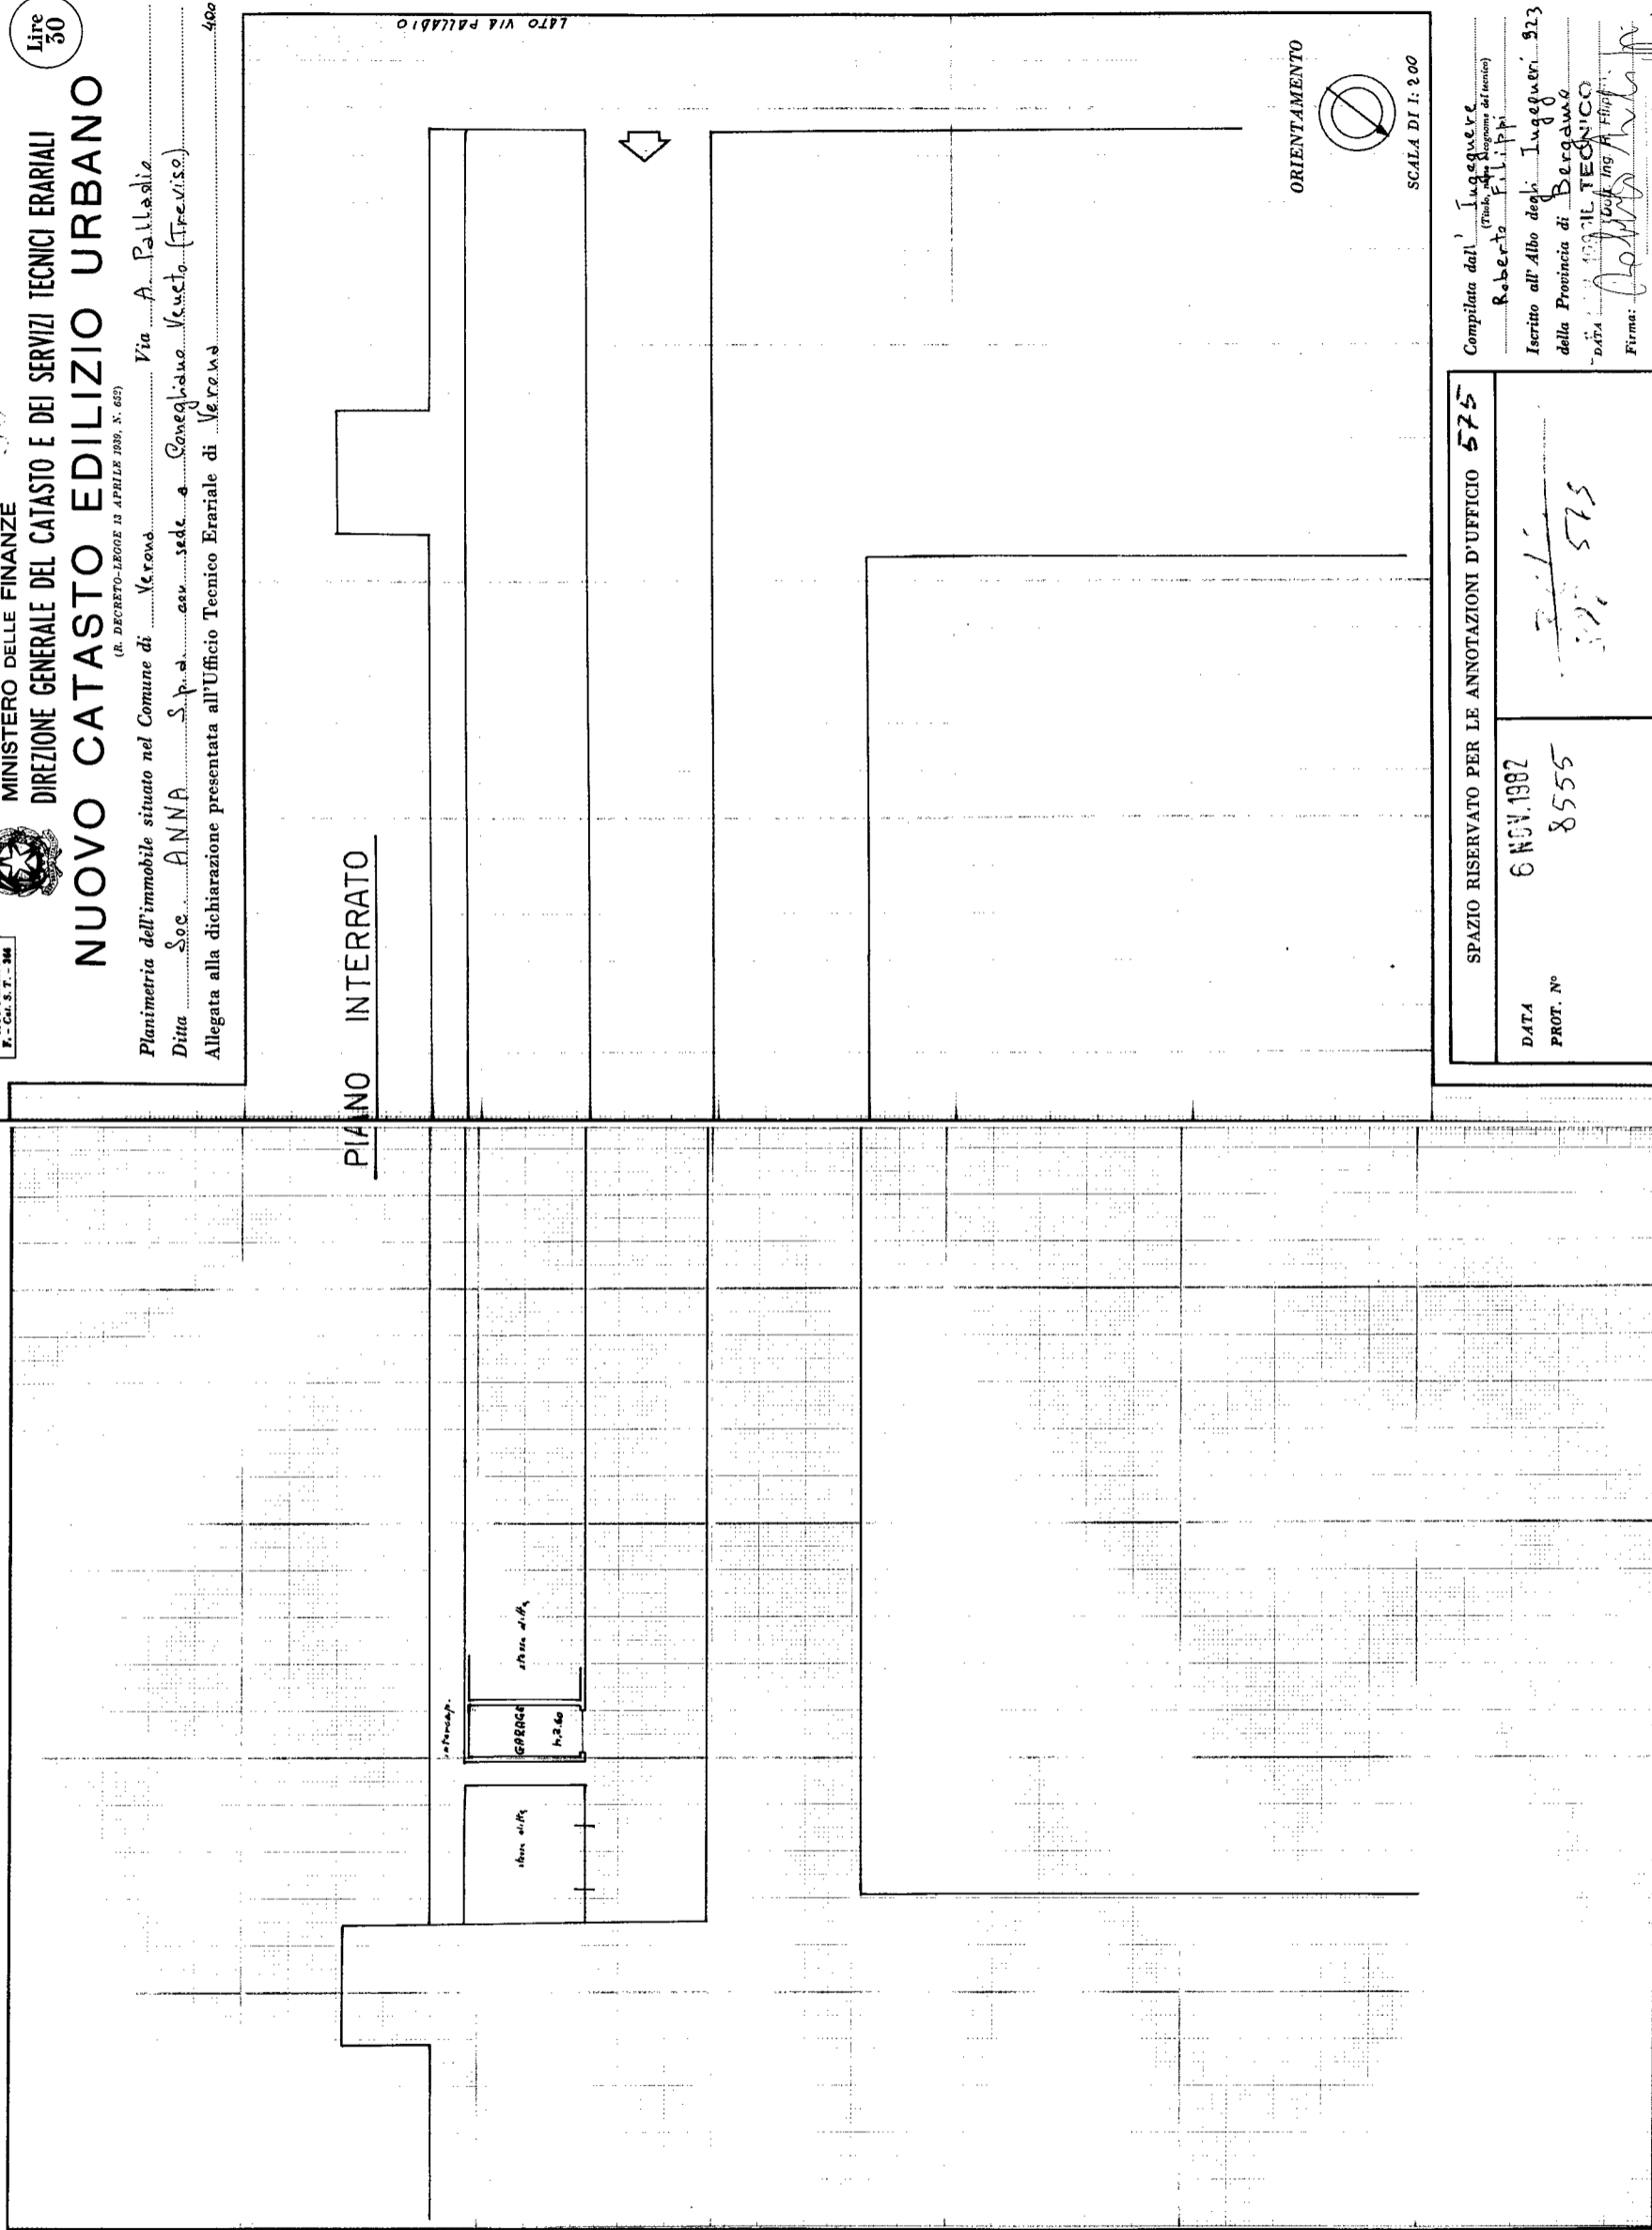

ORIENTAMENTO



SCALA DI 1: 200

SPAZIO RISERVATO PER LE ANNOTAZIONI D'UFFICIO 575

DATA
6 NOV 1982
PROT. N°
8555

Compilata dall'Ingegnere
Roberto Filippi
Iscritto all'Albo degli Ingegneri 923
della Provincia di Bergamo
Data: 10/11/1982 IL TECNICO
Firma: Roberto Filippi
Iscritto all'Albo degli Ingegneri
della provincia di Bergamo al n. 923

01 metri