

**Agenzia del Territorio  
CATASTO FABBRICATI  
Ufficio Provinciale di  
Milano**

Dichiarazione protocollo n. MI0311078 del 14/06/2013

Planimetria di u.i.u. in Comune di Bollate

Via Tito Speri

civ. 4

Identificativi Catastali:

Sezione:

Foglio: 43

Particella: 356

Subalterno: 113

Compilata da:

Massolo Roberta

Iscritto all'albo:


Geometri

Prov. Monza E Brianza

N. 00884

Scheda n. 1

Scala 1:200

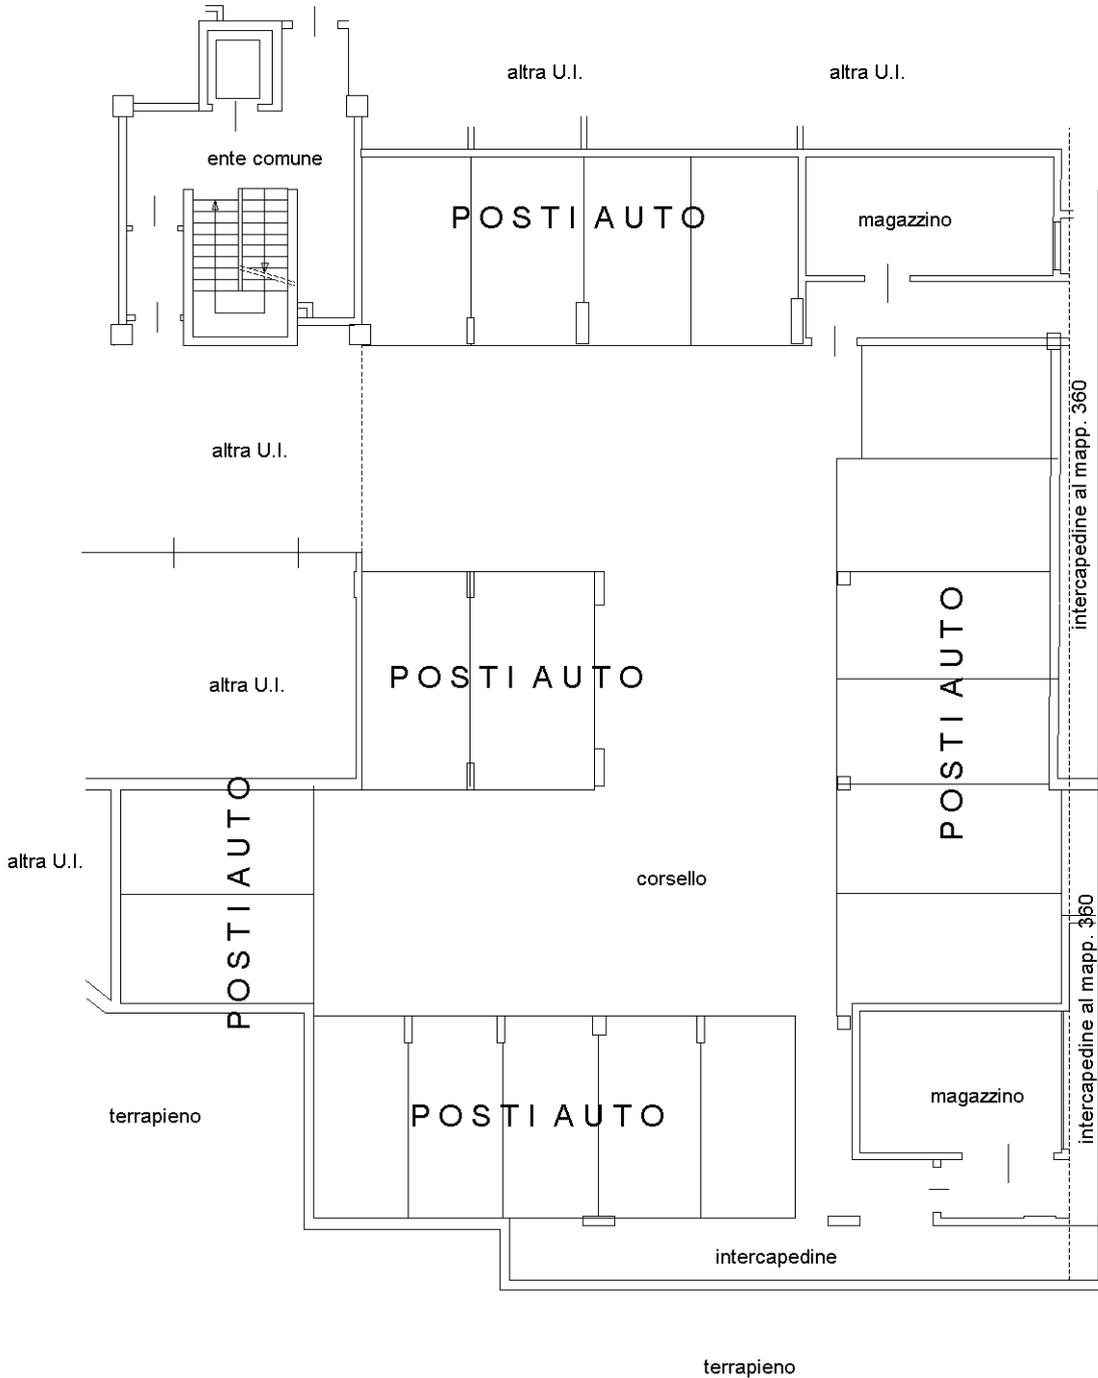

**PIANO PRIMO INTERRATO**

h 2.70 m



Ultima planimetria in atti