

N=-5600

E=600

I Particella: 111



MODULARIO
F. rig. rend. 487





MINISTERO DELLE FINANZE
DIREZIONE GENERALE DEL CATASTO E DEI SS.TT.EE.
CATASTO EDILIZIO URBANO (RDL 13-4-1939, n. 652)

MOD. BN (CEU)

LIRE
385

Planimetria di u.i.u. in Comune di **S. MAURO DI SALINE** via **NARDARI** civ.

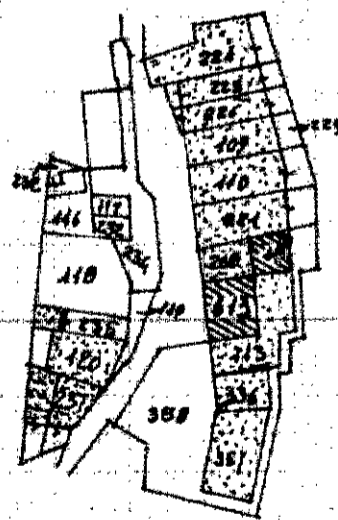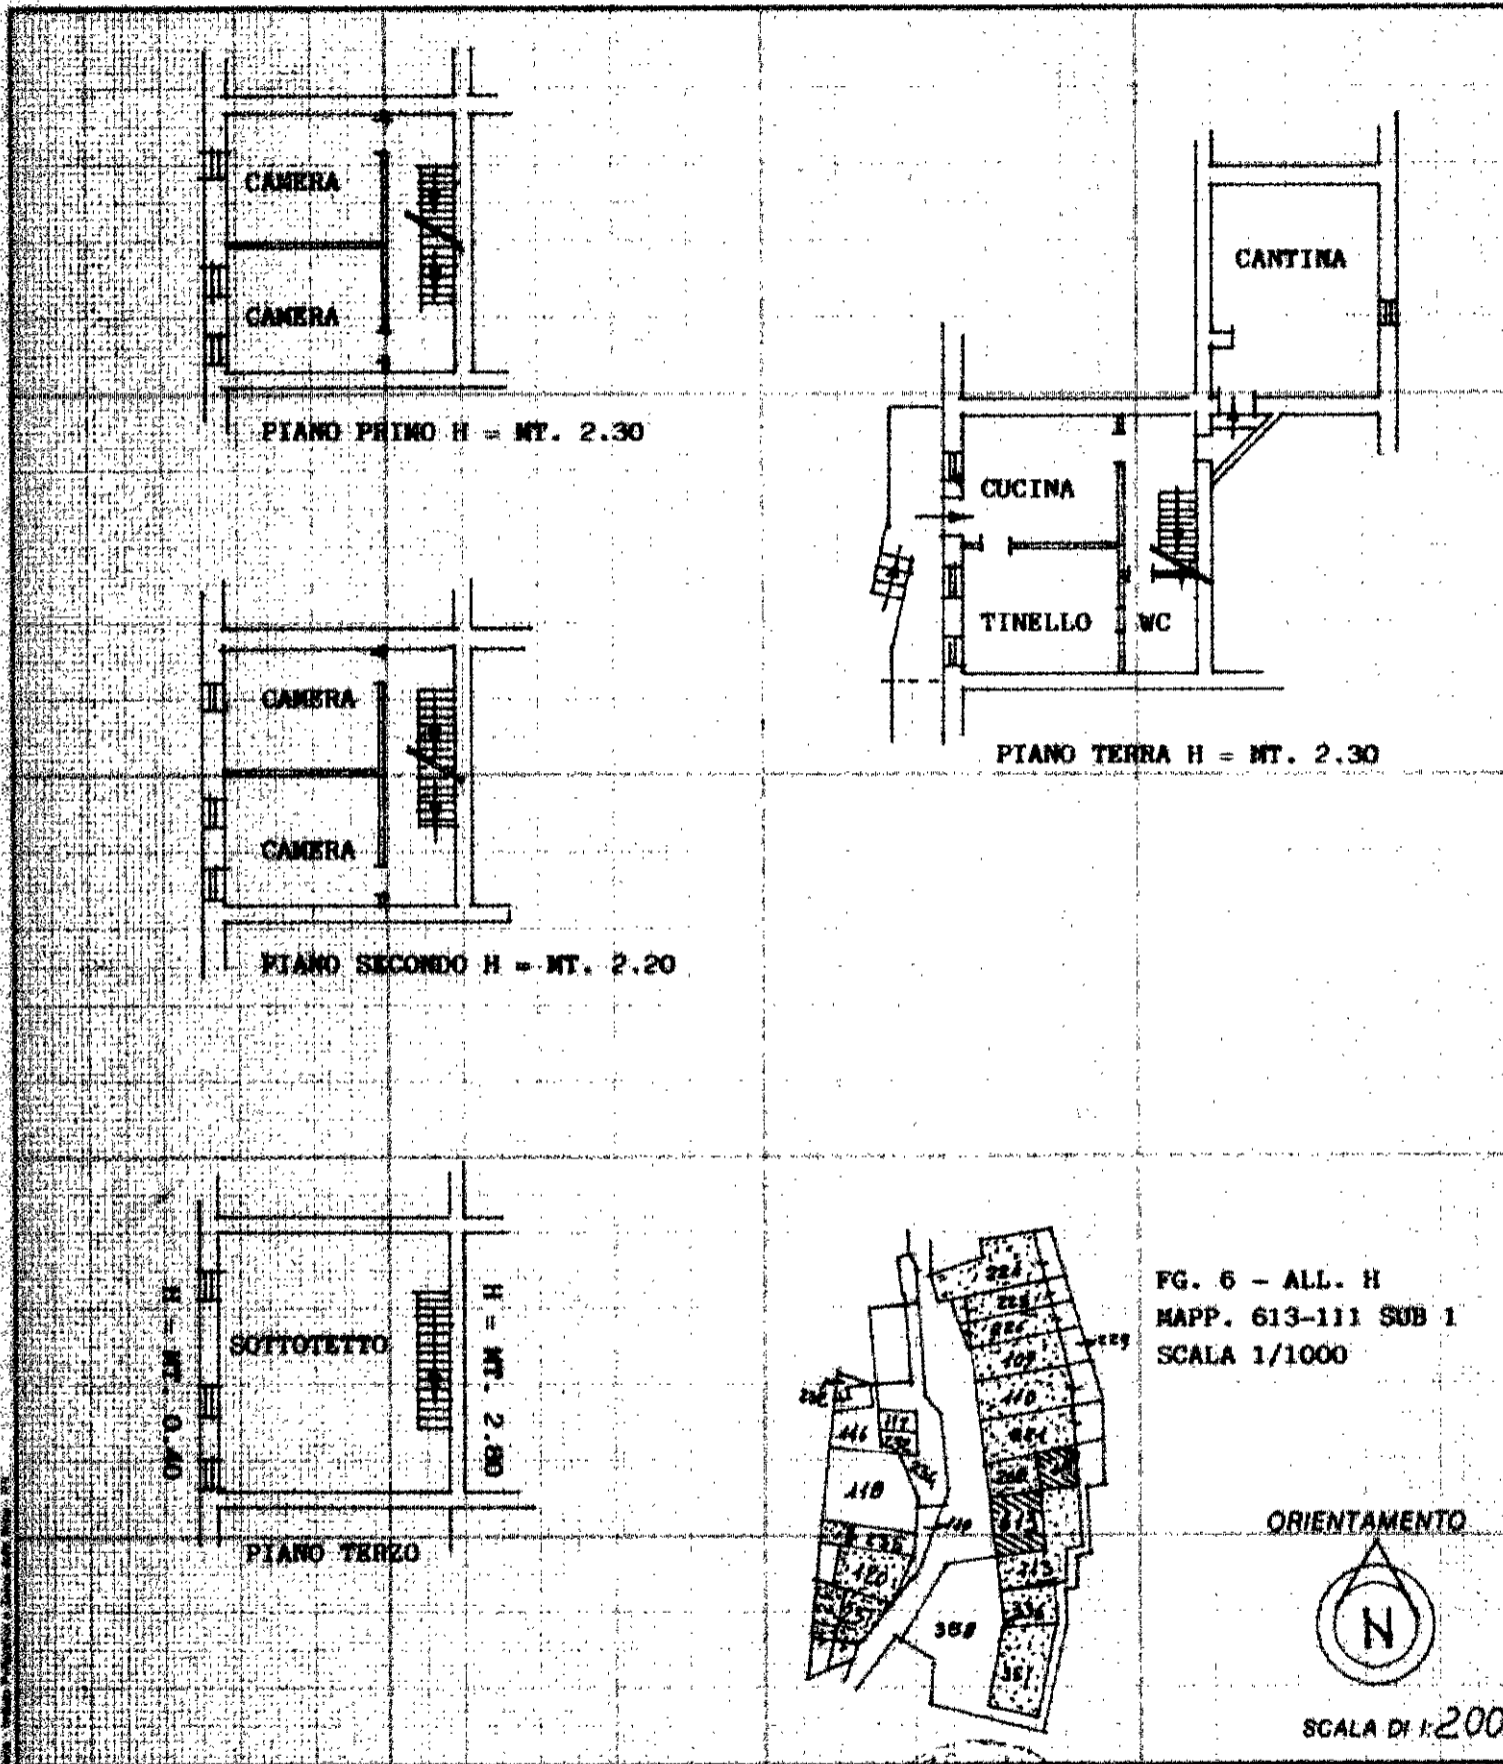

FG. 6 - ALL. H
MAPP. 613-111 SUB 1
SCALA 1/1000

ORIENTAMENTO



SCALA DI 1:200

Dichiarazione di N.C.
Denuncia di variazione

Compilata dal **L'ARCHITETTO**
(Titolo, cognome e nome)
ENZO DALLA CHIARA

RISERVATO ALL'UFFICIO

Identificativi catastali
F. **6**
n. **613-111** sub. **1**

Iscritto all'albo de **GLI ARCHITETTI**
della provincia di **VERONA** n. **660**
data **01.03.93** Firma *[Signature]*

11 MAR. 1993