





ELABORATO PLANIMETRICO	Compilato da: Soave Mario	Iscritto all'albo: Geometri	Prov. Verona	N. 1839
Comune di Cerea	Sezione: Foglio: 55	Particella: 88	Protocollo n. VR0145768	del 17/05/2012
Dimostrazione grafica dei subalterni				
Tipo Mappale n. 275656 del 30/06/2011 scala 1 : 500				

PIANO PRIMO

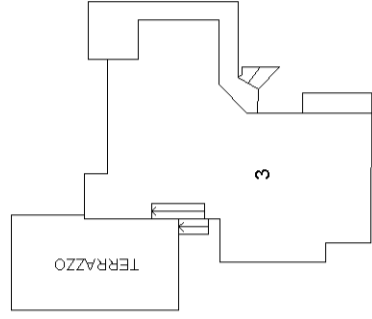

22

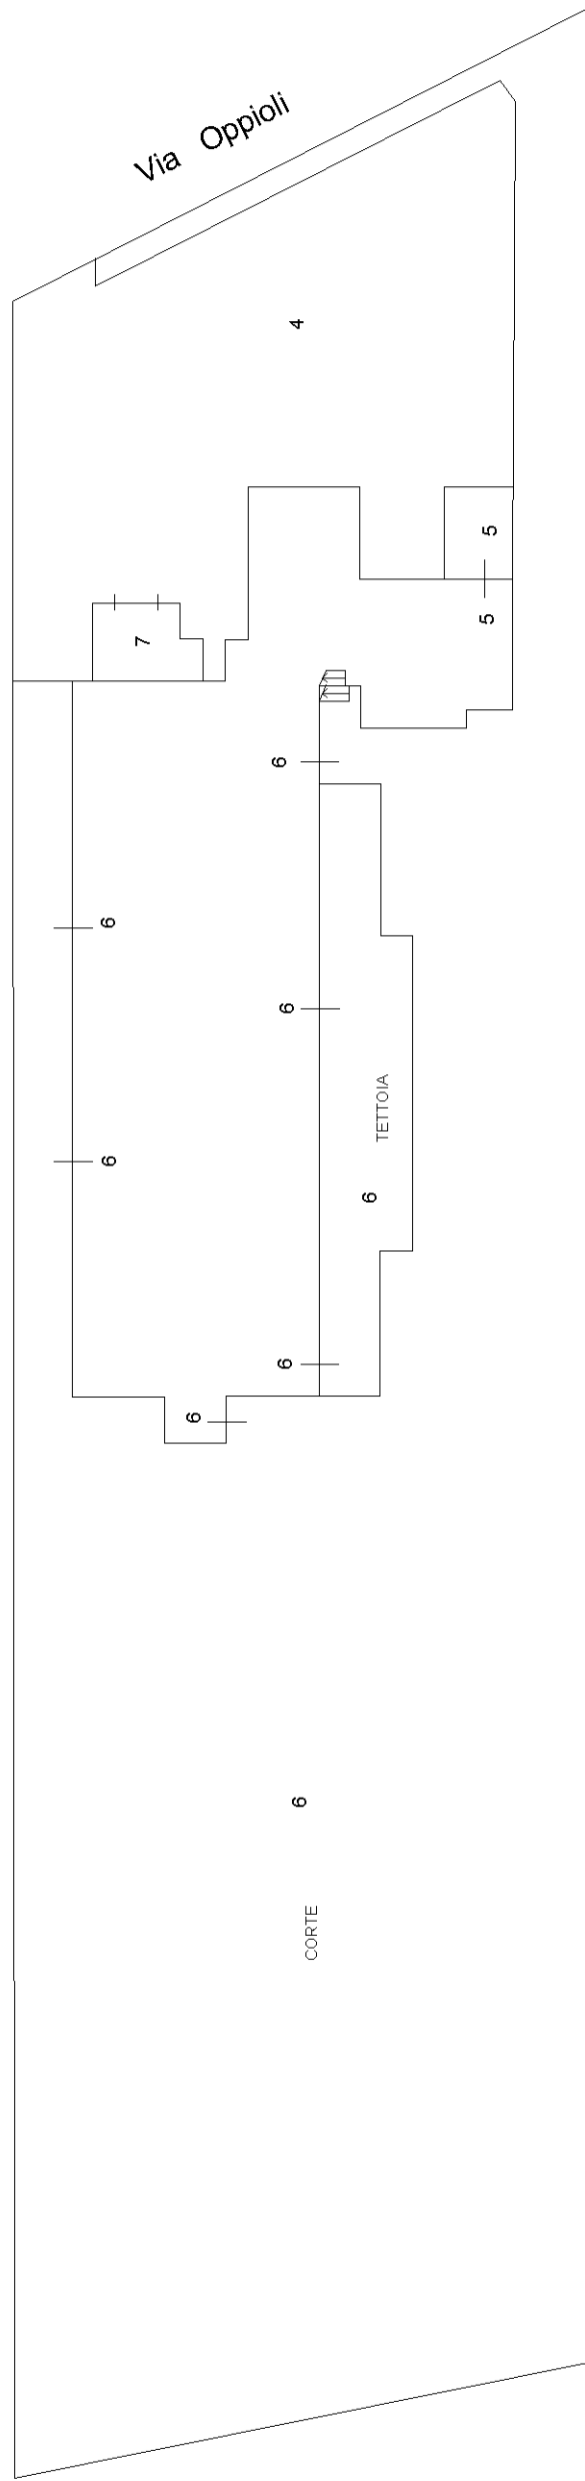

PIANO TERRA

NORD

Agenzia del Territorio
CATASTO FABBRICATI
Ufficio provinciale di
Verona

Dichiarazione protocollo n. 000260078 del 27/09/2002
Planimetria di u.i.u. in Comune di Cerea
Oppioli


civ. 16

Identificativi Catastali:
Sezione:
Foglio: 55
Particella: 88
Subalterno: 6

Compilata da:
Luccato Leonardo
Iscritto all'albo:
Geometri
Prov. Verona
N. 2076

Scala 1: 500

Scale n. 1

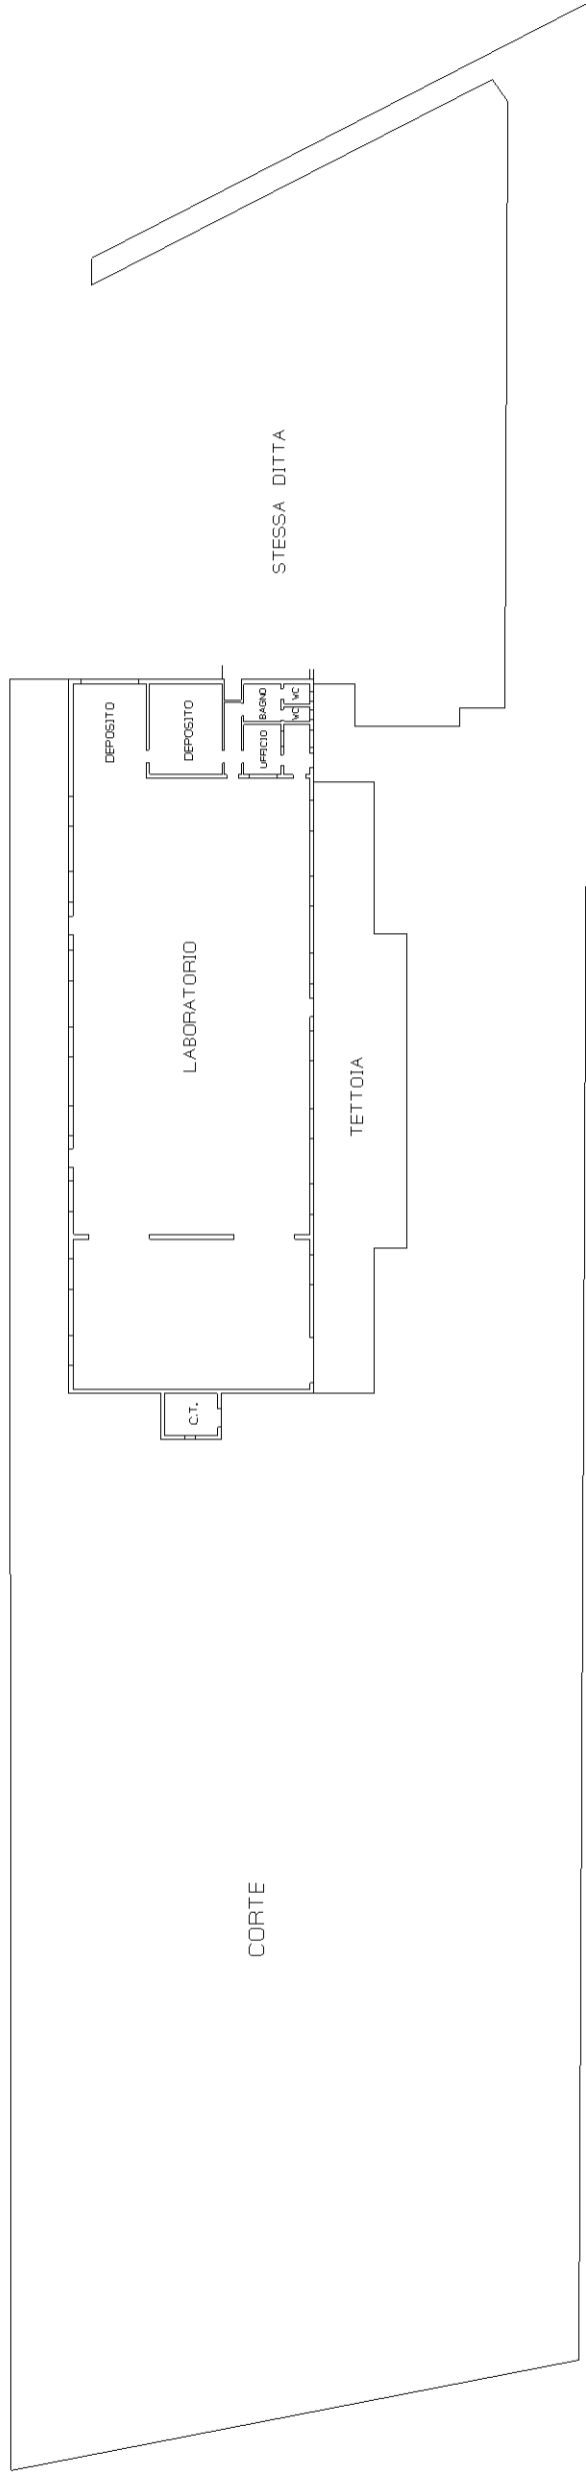

PIANO TERRA h. 4,00 mt.

