



N=1500


E=3200

3 Particelle: 343,550,551

**Agenzia delle Entrate
CATASTO FABBRICATI
Ufficio Provinciale di
Verona**

Dichiarazione protocollo n. VR0087516 del 04/07/2019	
Planimetria di u.i.u. in Comune di Cerea	
Via Cadabese	civ. SNC
Identificativi Catastali:	Compilata da: Girardello Anna
Sezione:	Iscritto all'albo: Architetti
Foglio: 18	Prov. Verona
Particella: 551	N. 1298
Subalterno: 3	

Scheda n. 1 Scala 1:500

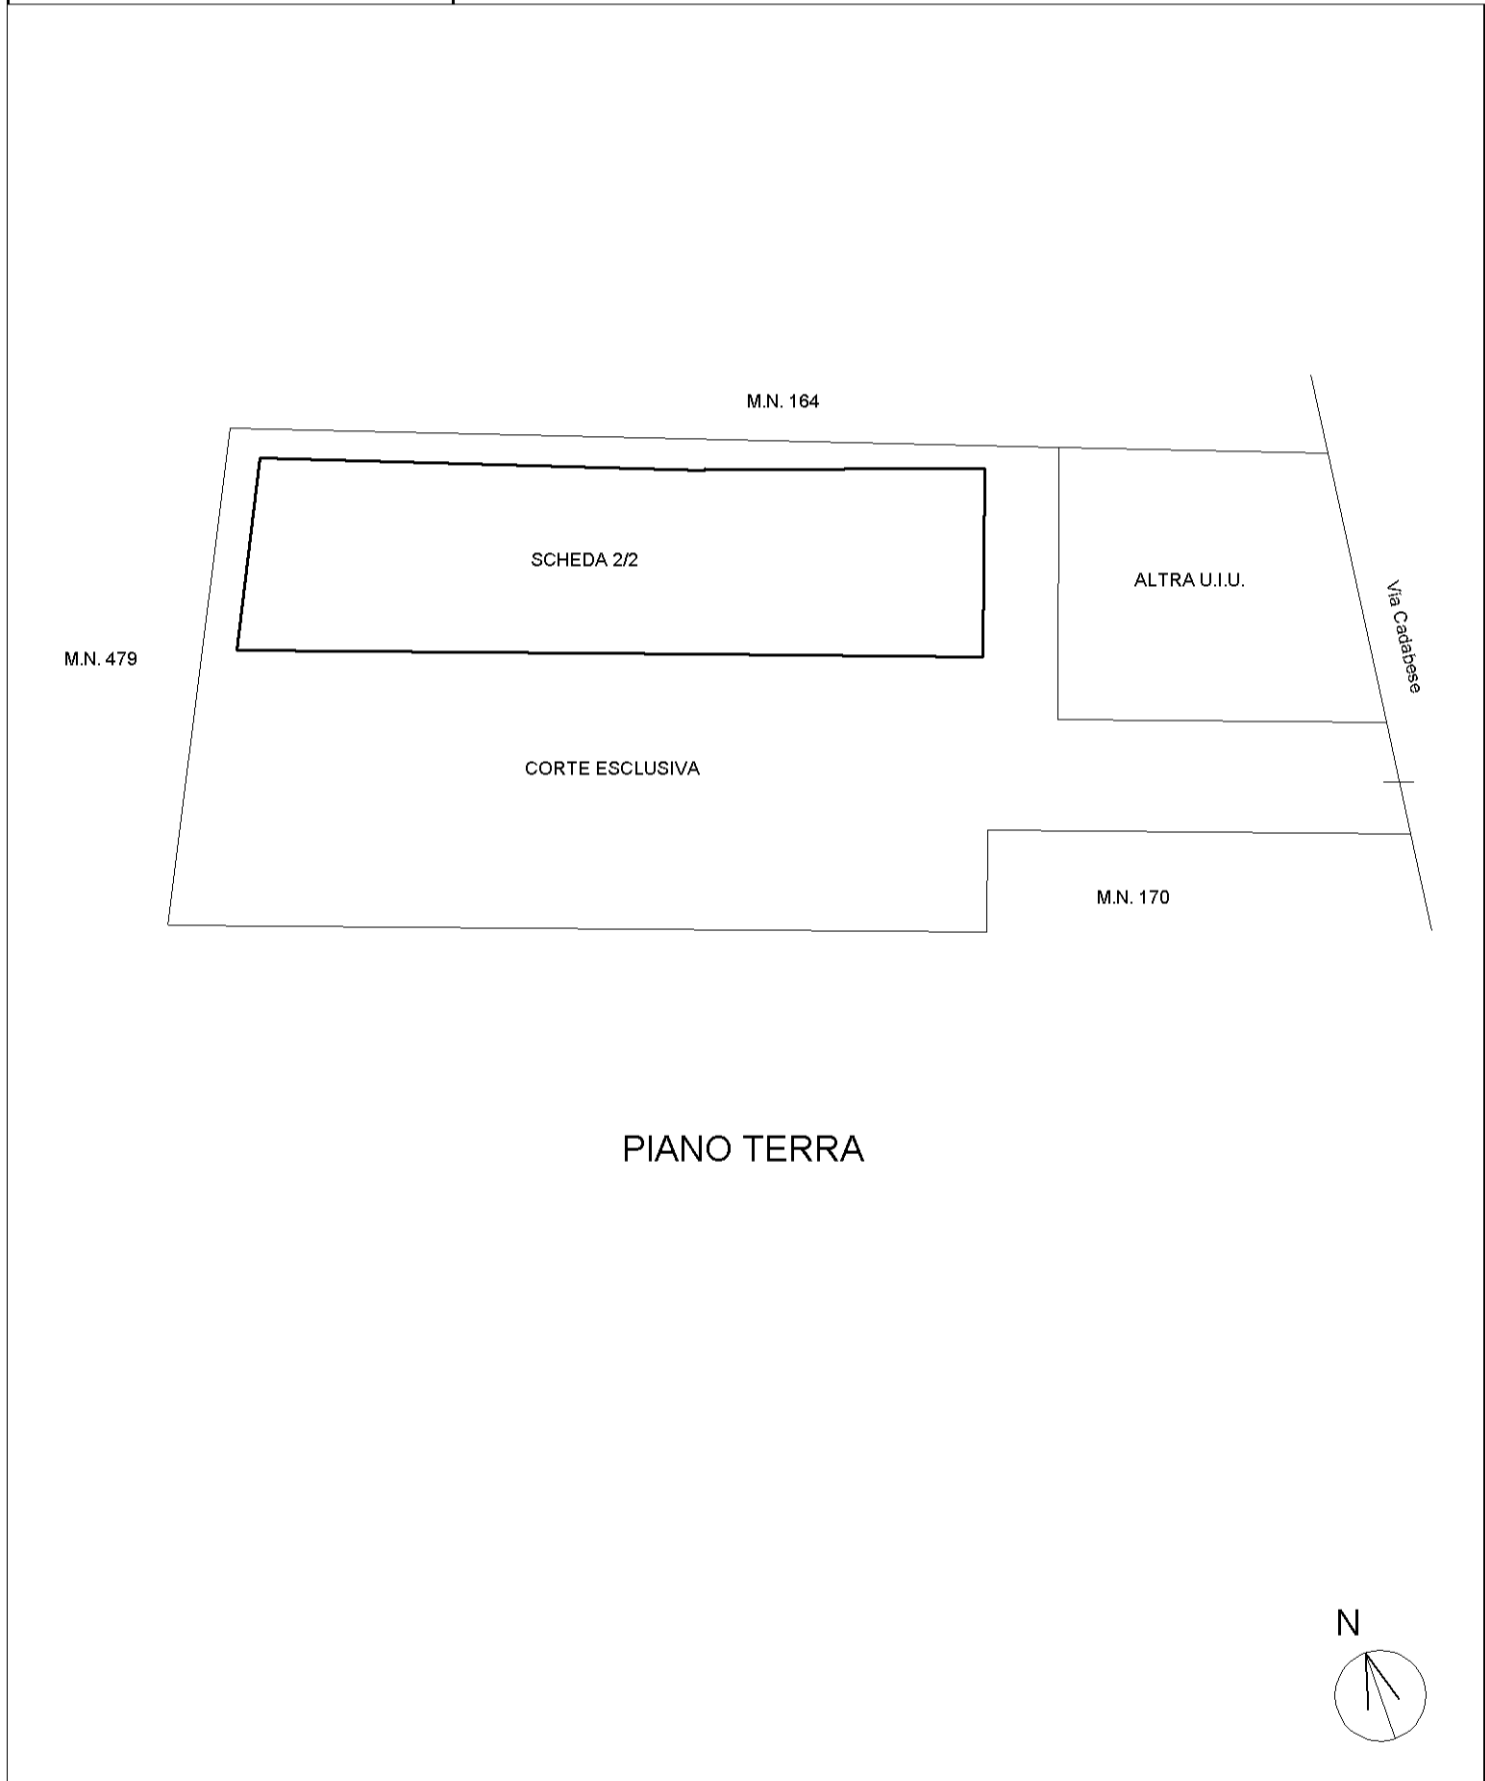

Agenzia delle Entrate
CATASTO FABBRICATI
Ufficio provinciale di
Verona

Dichiarazione protocollo n. VR0087516 del 04/07/2019
Planimetria di u.i.u. in Comune di Cerea
Via Cadabese

civ. SNC


Compilata da:
Girardello Anna
Iscritto all'albo:
Architetti
Prov. Verona

N. 1298


Identificativi Catastali:
Sezione:
Foglio: 18
Particella: 551
Subalterno: 3

SCHEDA 2/2

Scala 1: 200

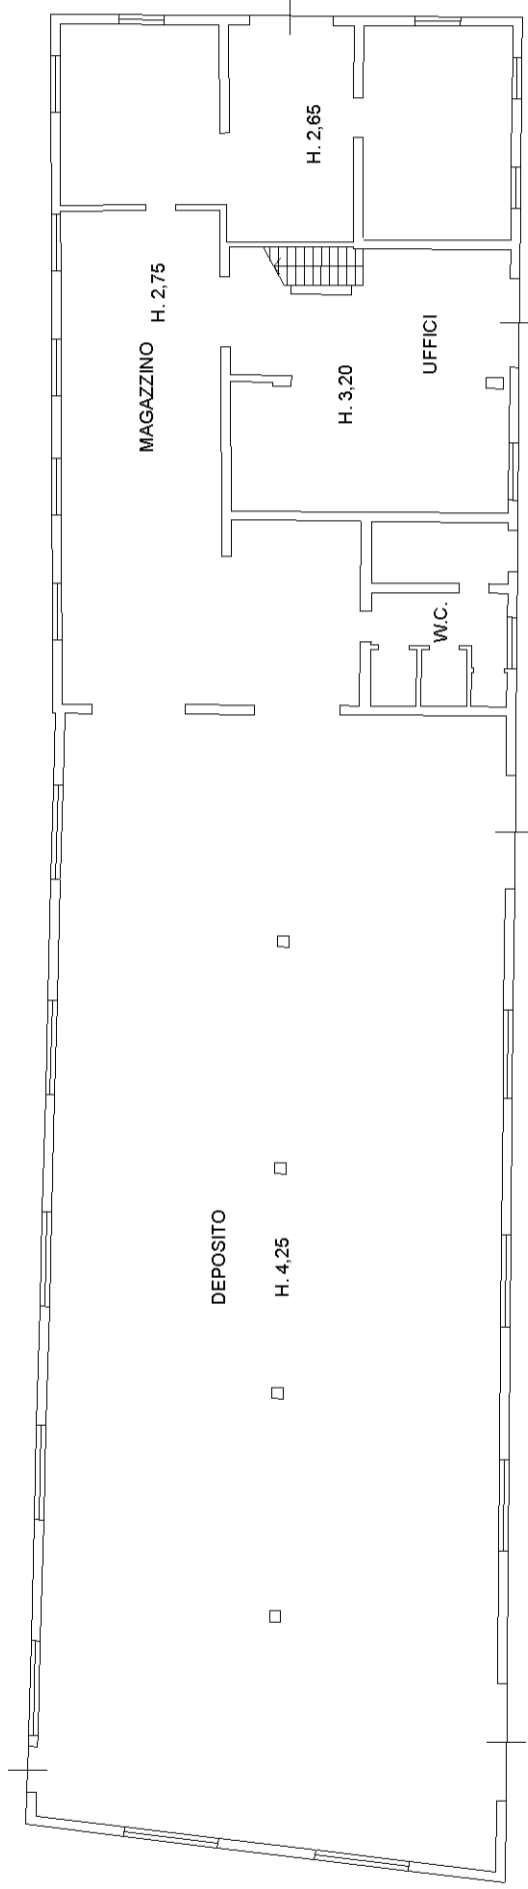

PIANO TERRA

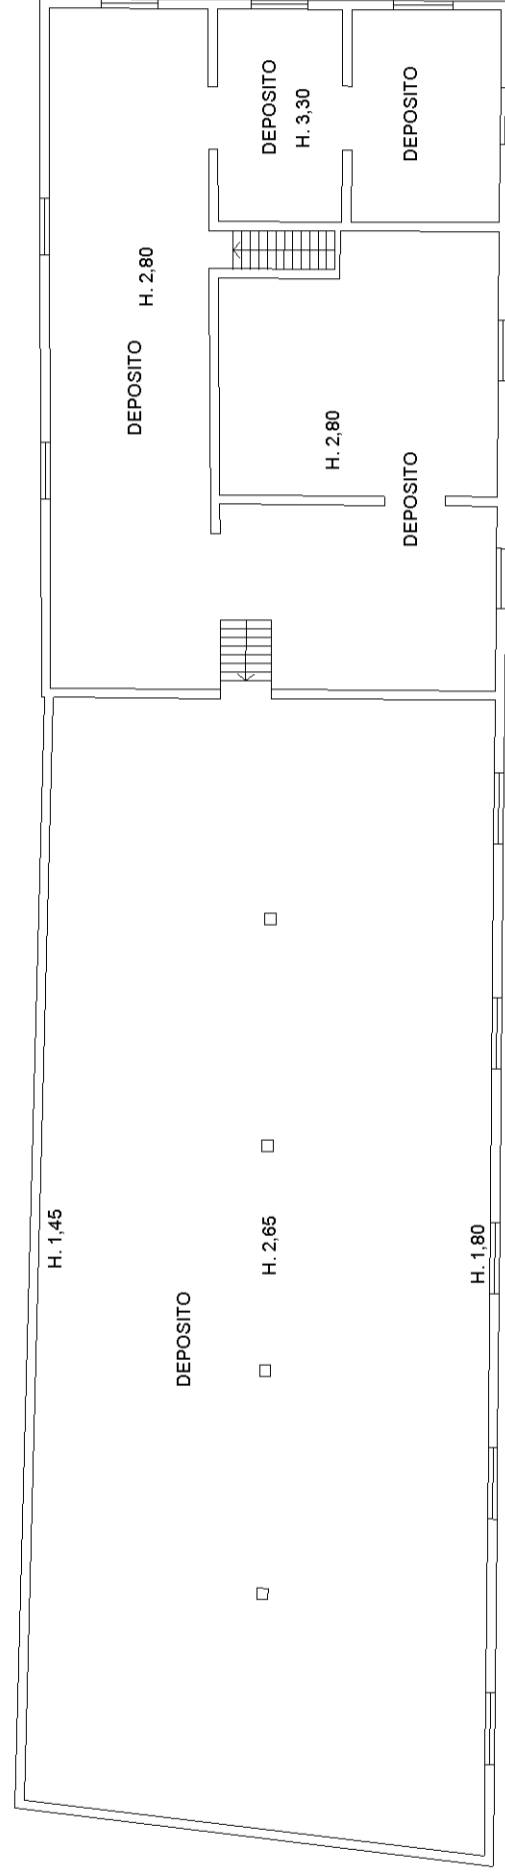

PIANO PRIMO

