


Agenzia delle Entrate
CATASTO FABBRICATI
Ufficio Provinciale di
Padova

ELABORATO PLANIMETRICO	
Compilato da:	Filippi Paolo
Iscritto all'albo:	Geometri
Prov. Padova	N. 02947

Comune di San Giorgio Delle Pertich	Protocollo n. PD0067077 del 25/05/2017
Sezione: Foglio: 3 Particella: 938	Tipo Mappale n. del
Dimostrazione grafica dei subalterni	Scala 1 : 500

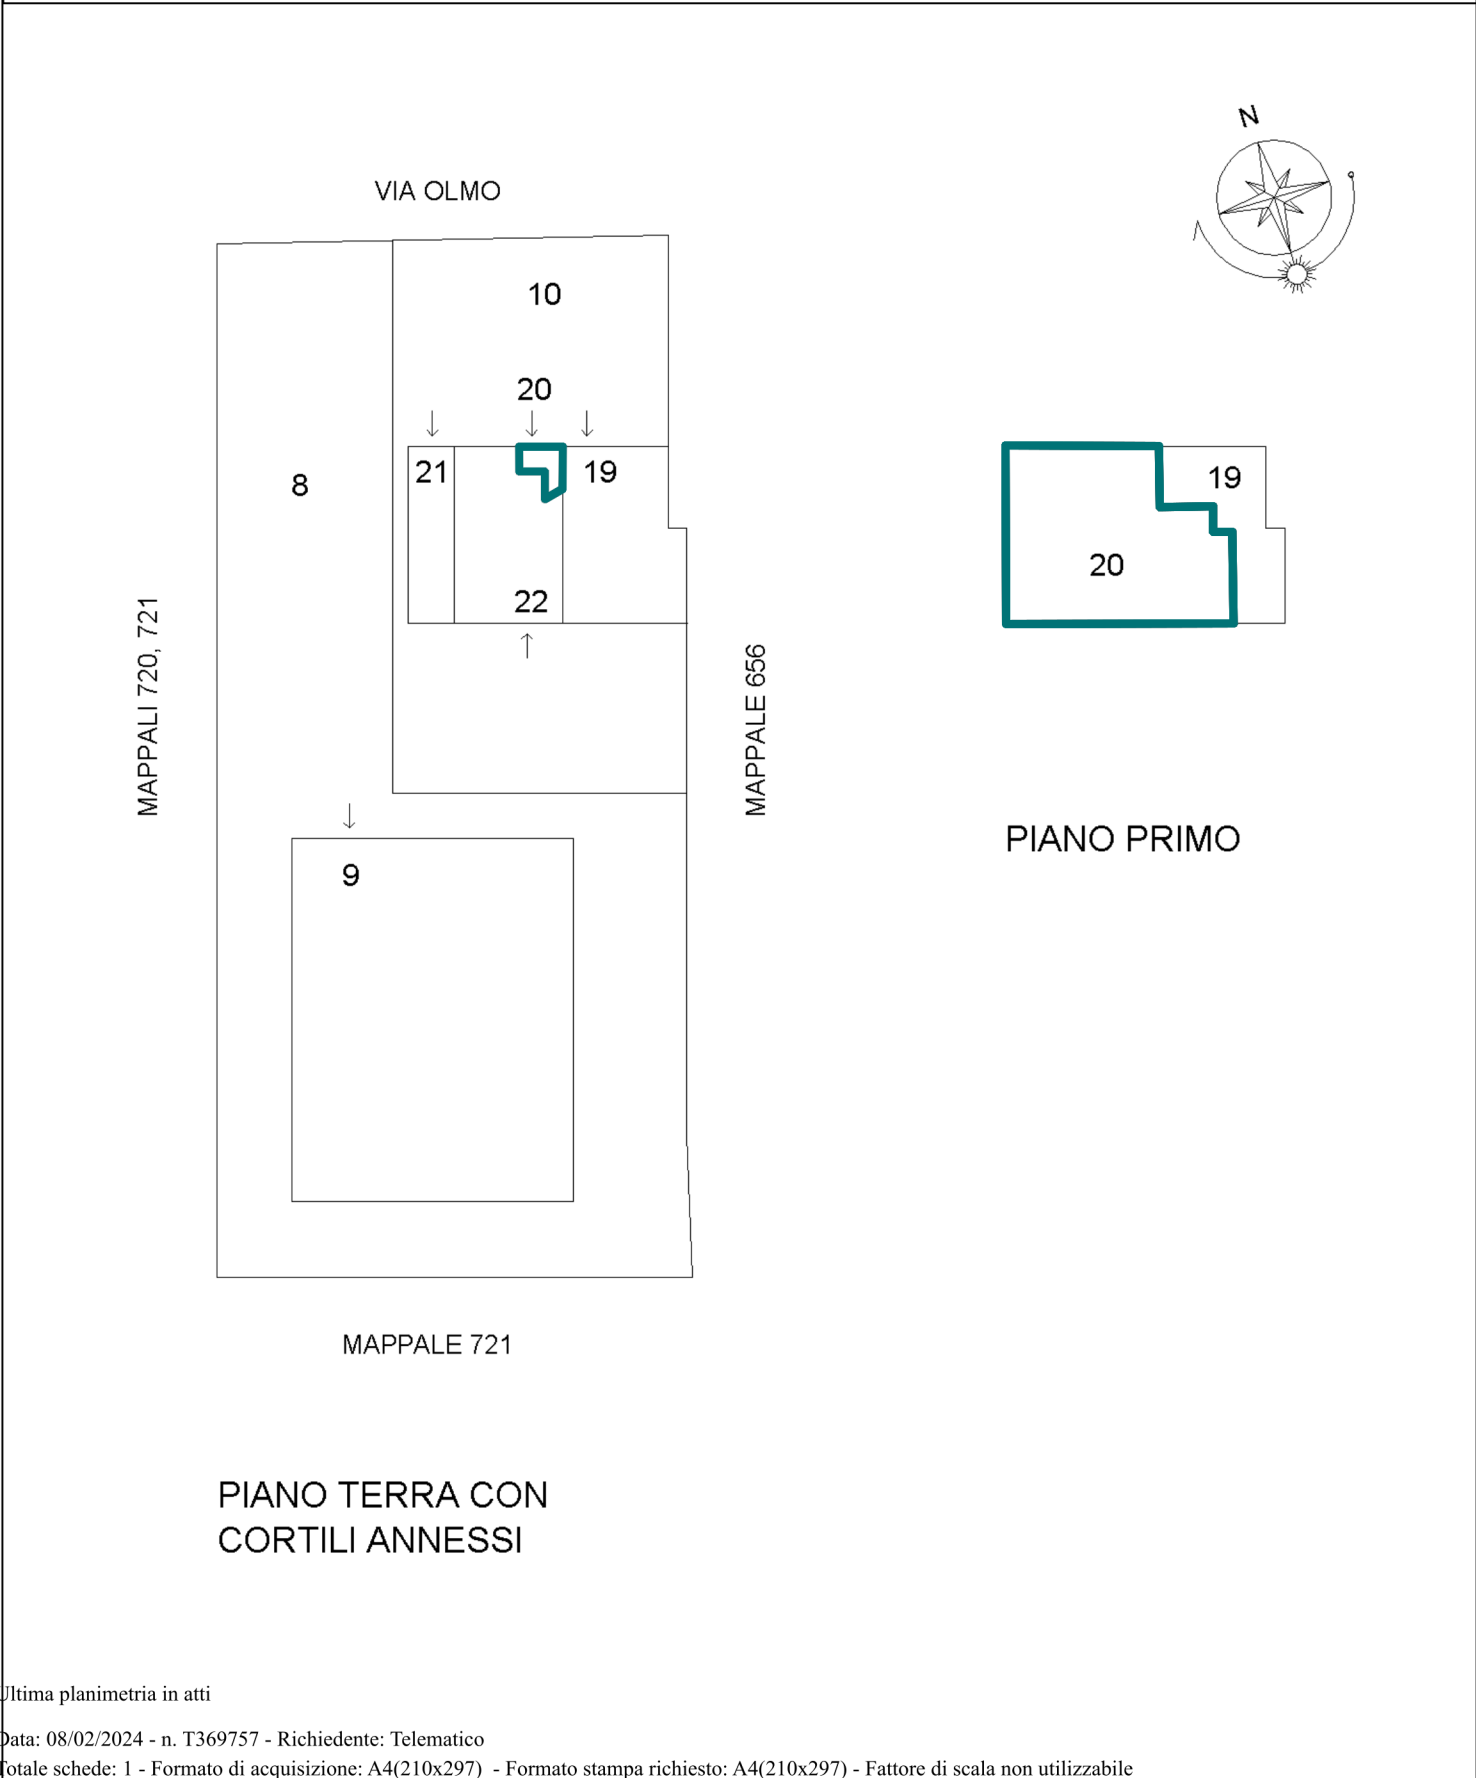

Elaborato Planimetrico - Catasto dei Fabbricati - Situazione al 08/02/2024 - Comune di SAN GIORGIO DELLE PERTICHE(H893) - < Foglio 3 Particella 938 >

Ultima planimetria in atti