COMUNE DI MODENA

5 SET. 1977

VARIANTE AL PROGETTO

E AMPLIAMENTO DI UN CAPANNONE AD USO ARTIGIANALE SITO IN LOCALITA' TORRAZZI DI PROPRIETA' DELLA DITTA

FABER di FIANDRI ETTORE e C.

OFFICINE FABER
di FIANDRI
Via B. Marcello 56 - MODENA
Telefono 251357

MARCA DA BOLLO LIRE 300

IL TECNICO
Alfredo Trinchieri Roberto

ALFREDO TRINCHIERI ROBERTO
ARCHITETTO
MODENA

COMUNE DI MODENA
LOCALITA' TORRAZZI
LOTTO N° 23
Scala 100 metriche 3/5

MUNICIPIO DI MODENA
Dipartimento pianificazione Territoriale
e dei servizi tecnologici
7 GEN 1978
Concessione in data .....
Prot. n° 602/75

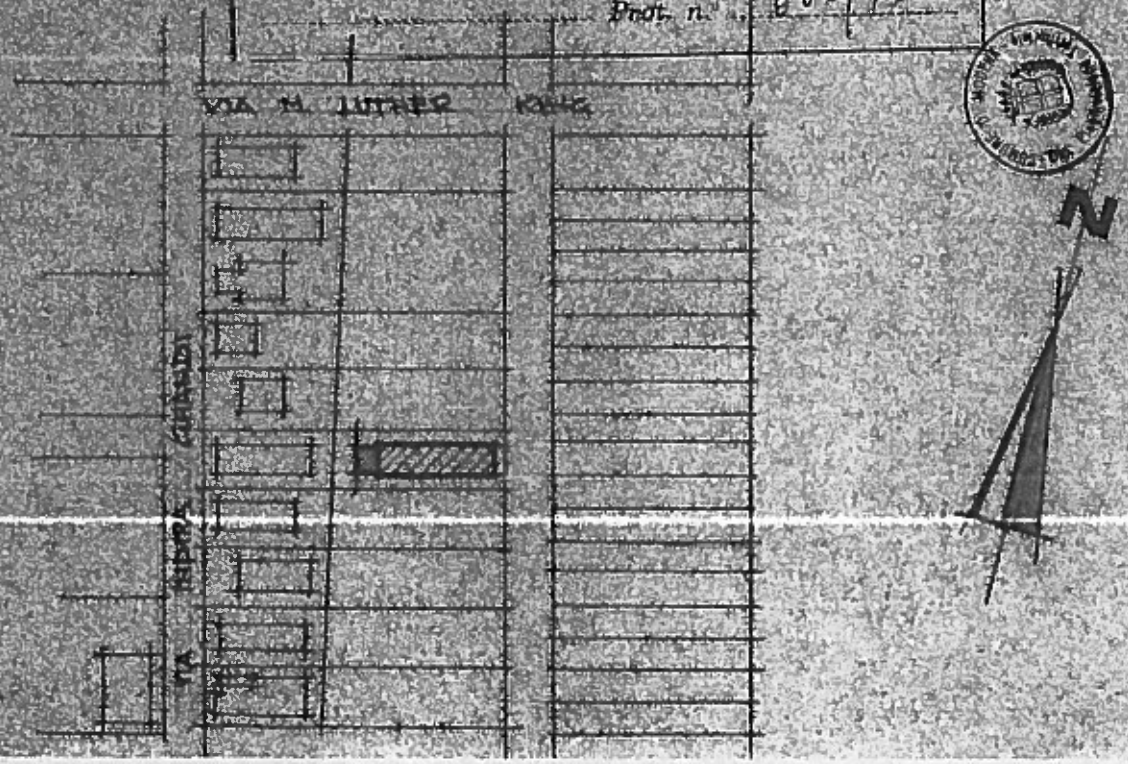

SISTEMAZIONE AREA CORTILIVA E SCHEMA POGNATURE

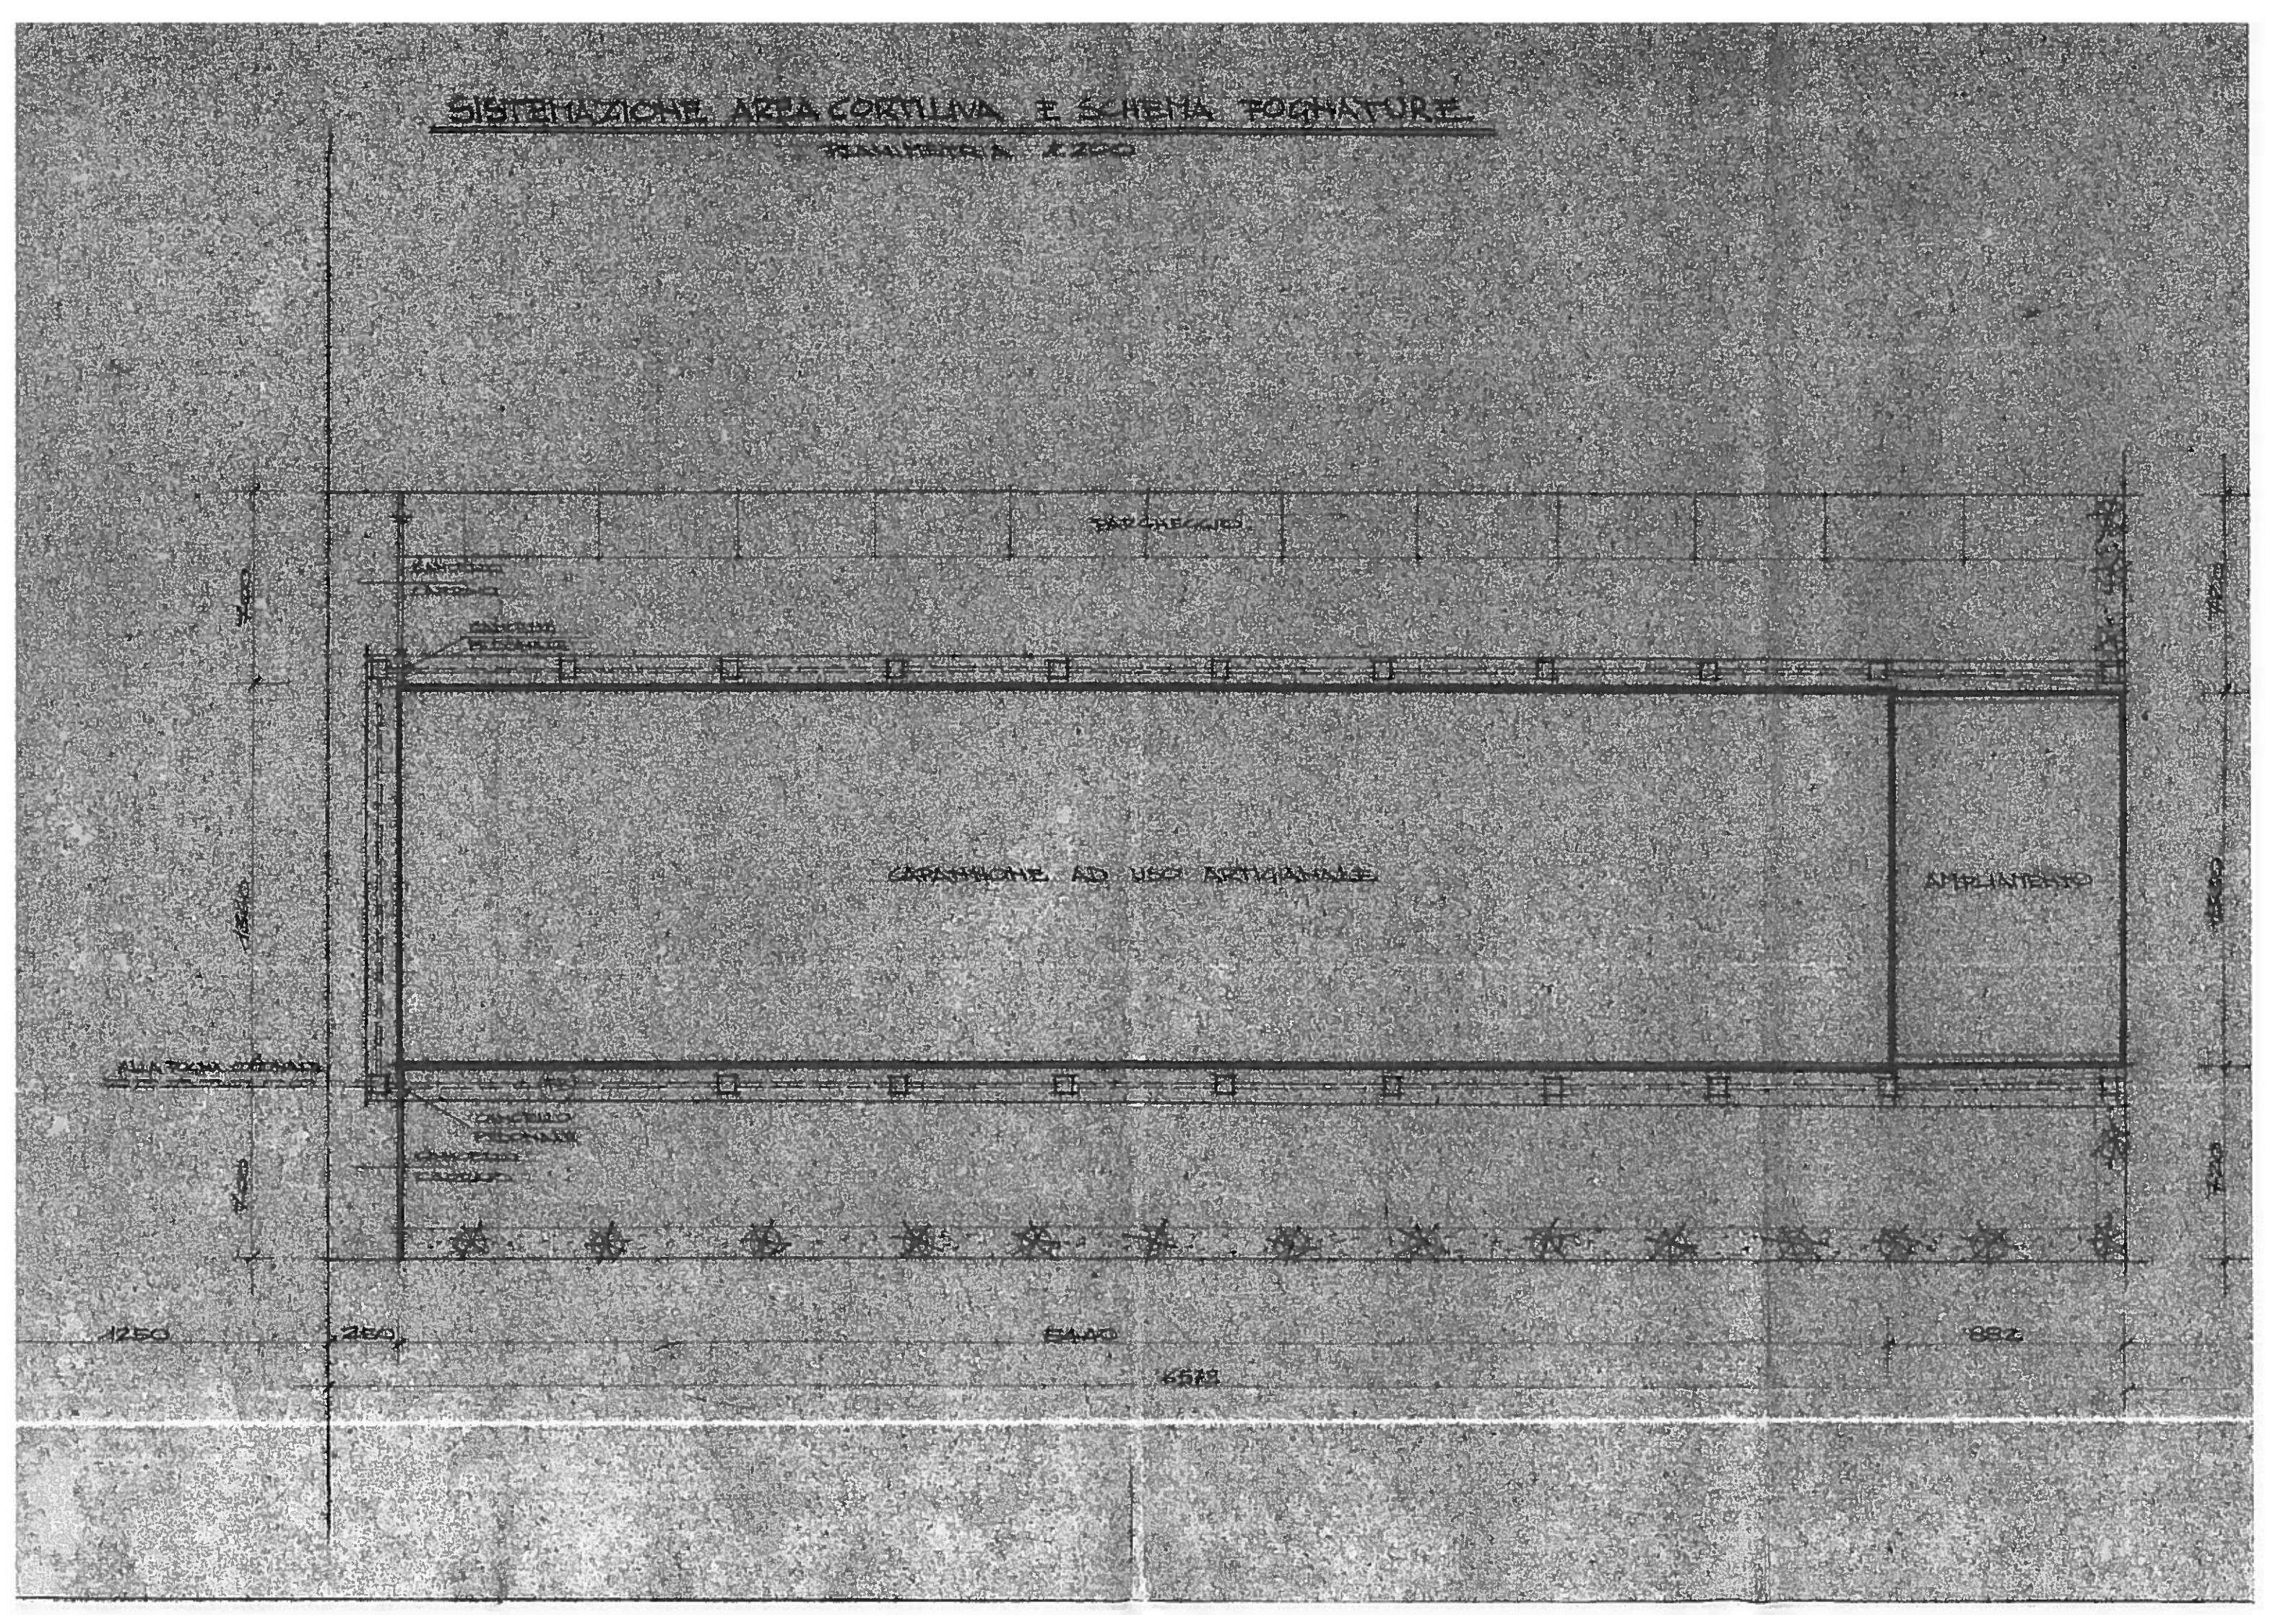

PIANTA

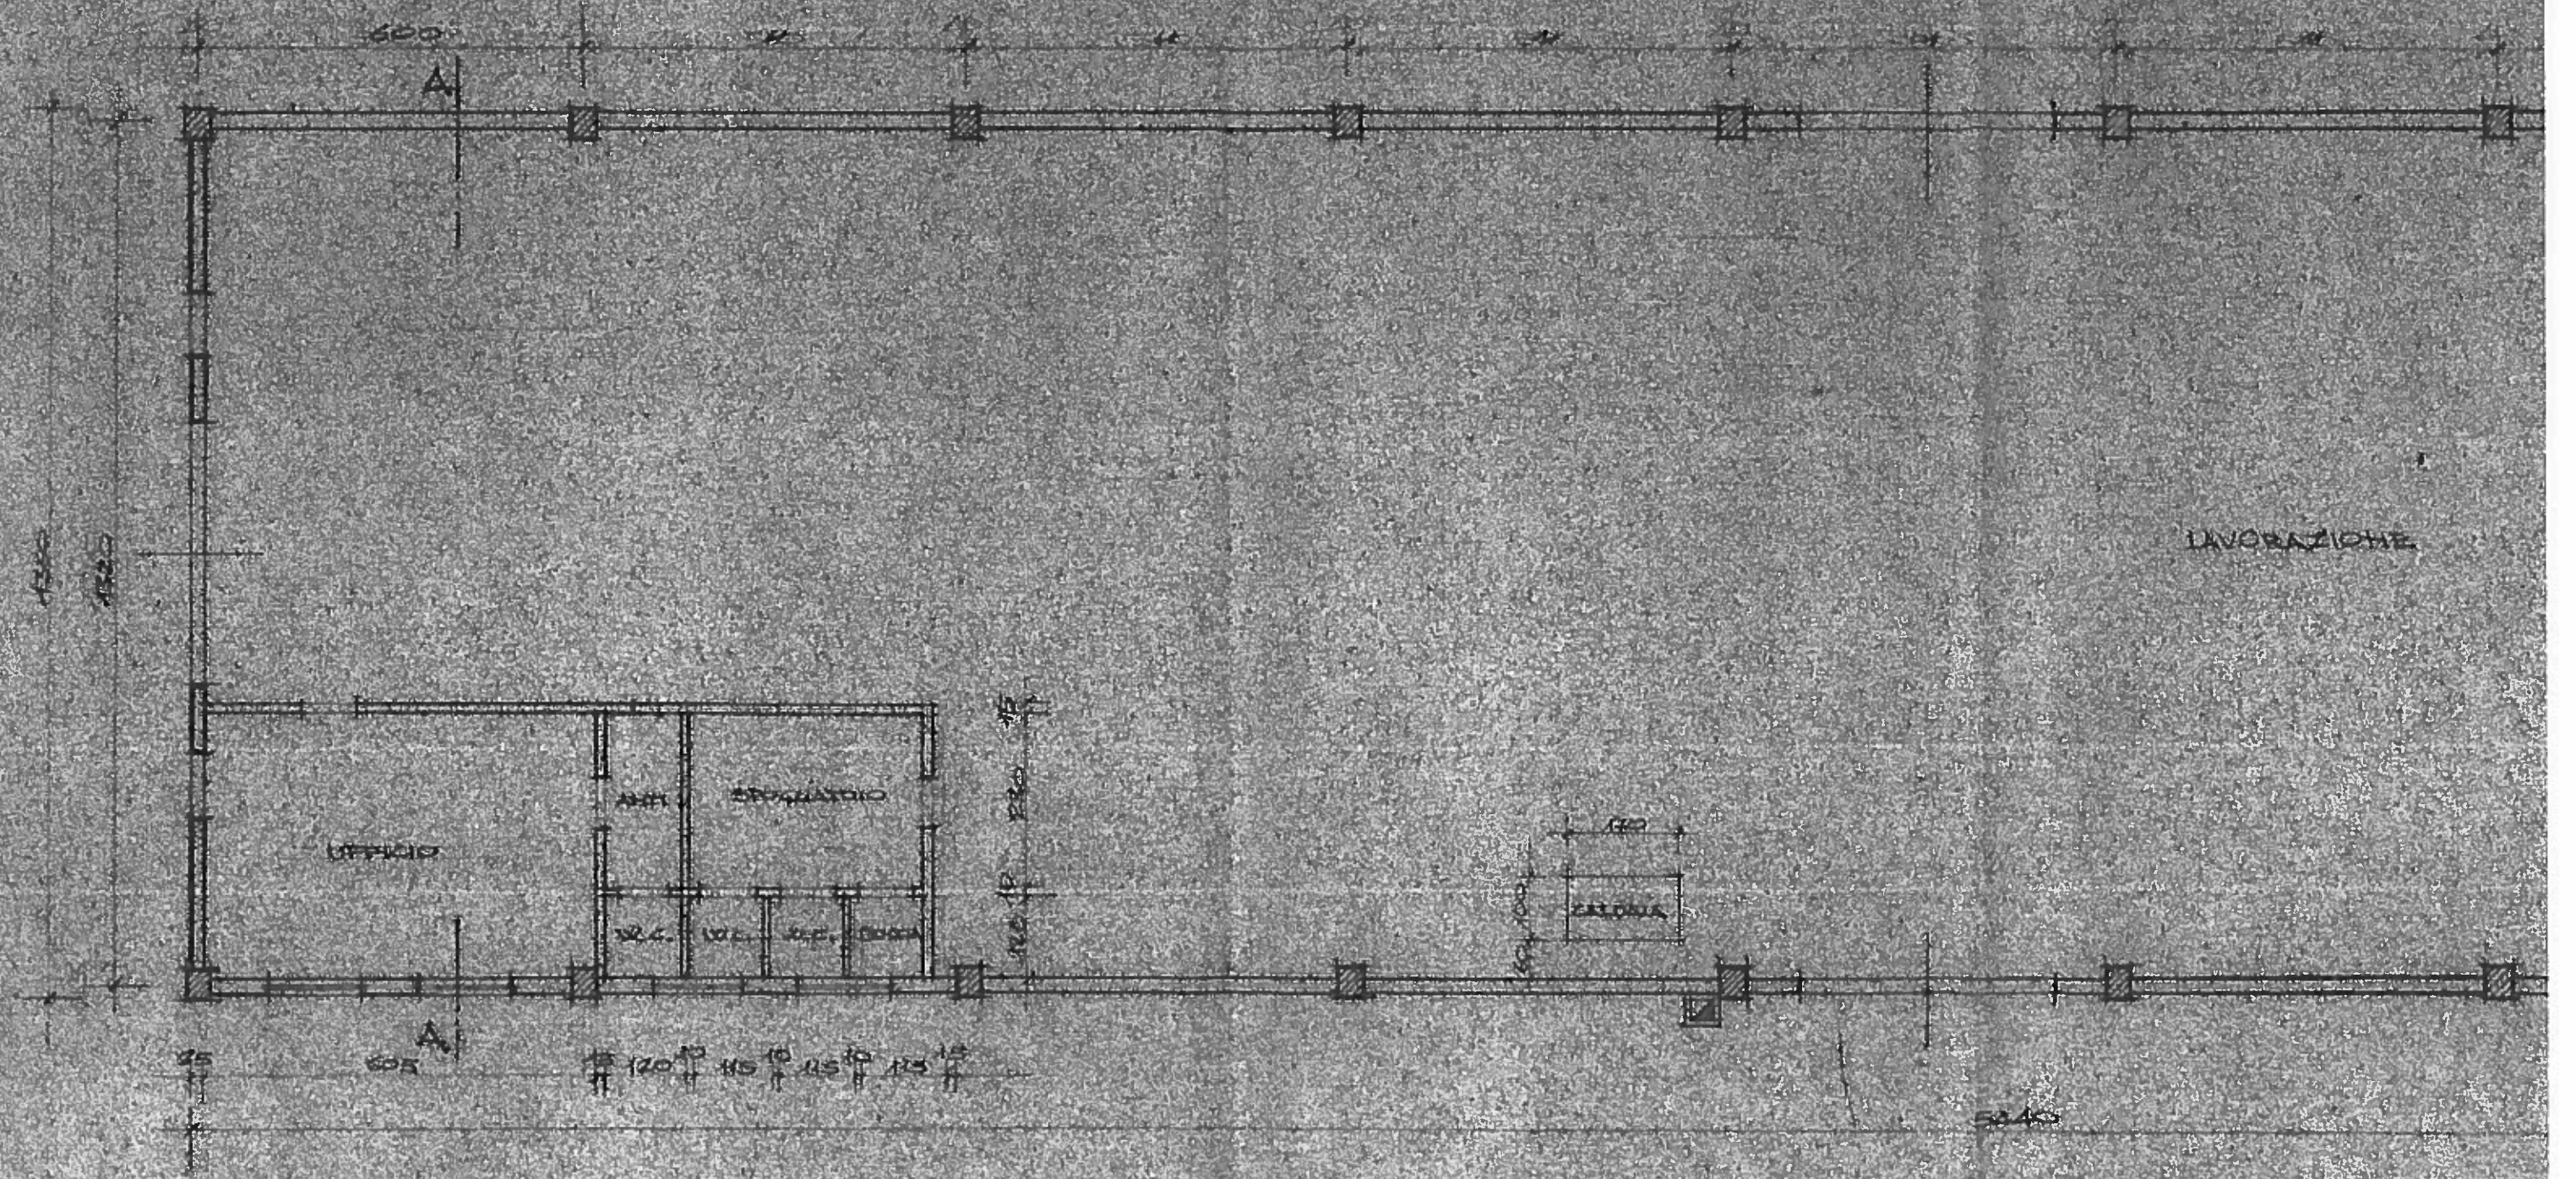
A
A
LAVORAZIONE
UFFICIO
SPOGLIATOIO
W.C.
W.C.
W.C.
DOCCIA
ENTRATA
605
120
115
115
115
5040

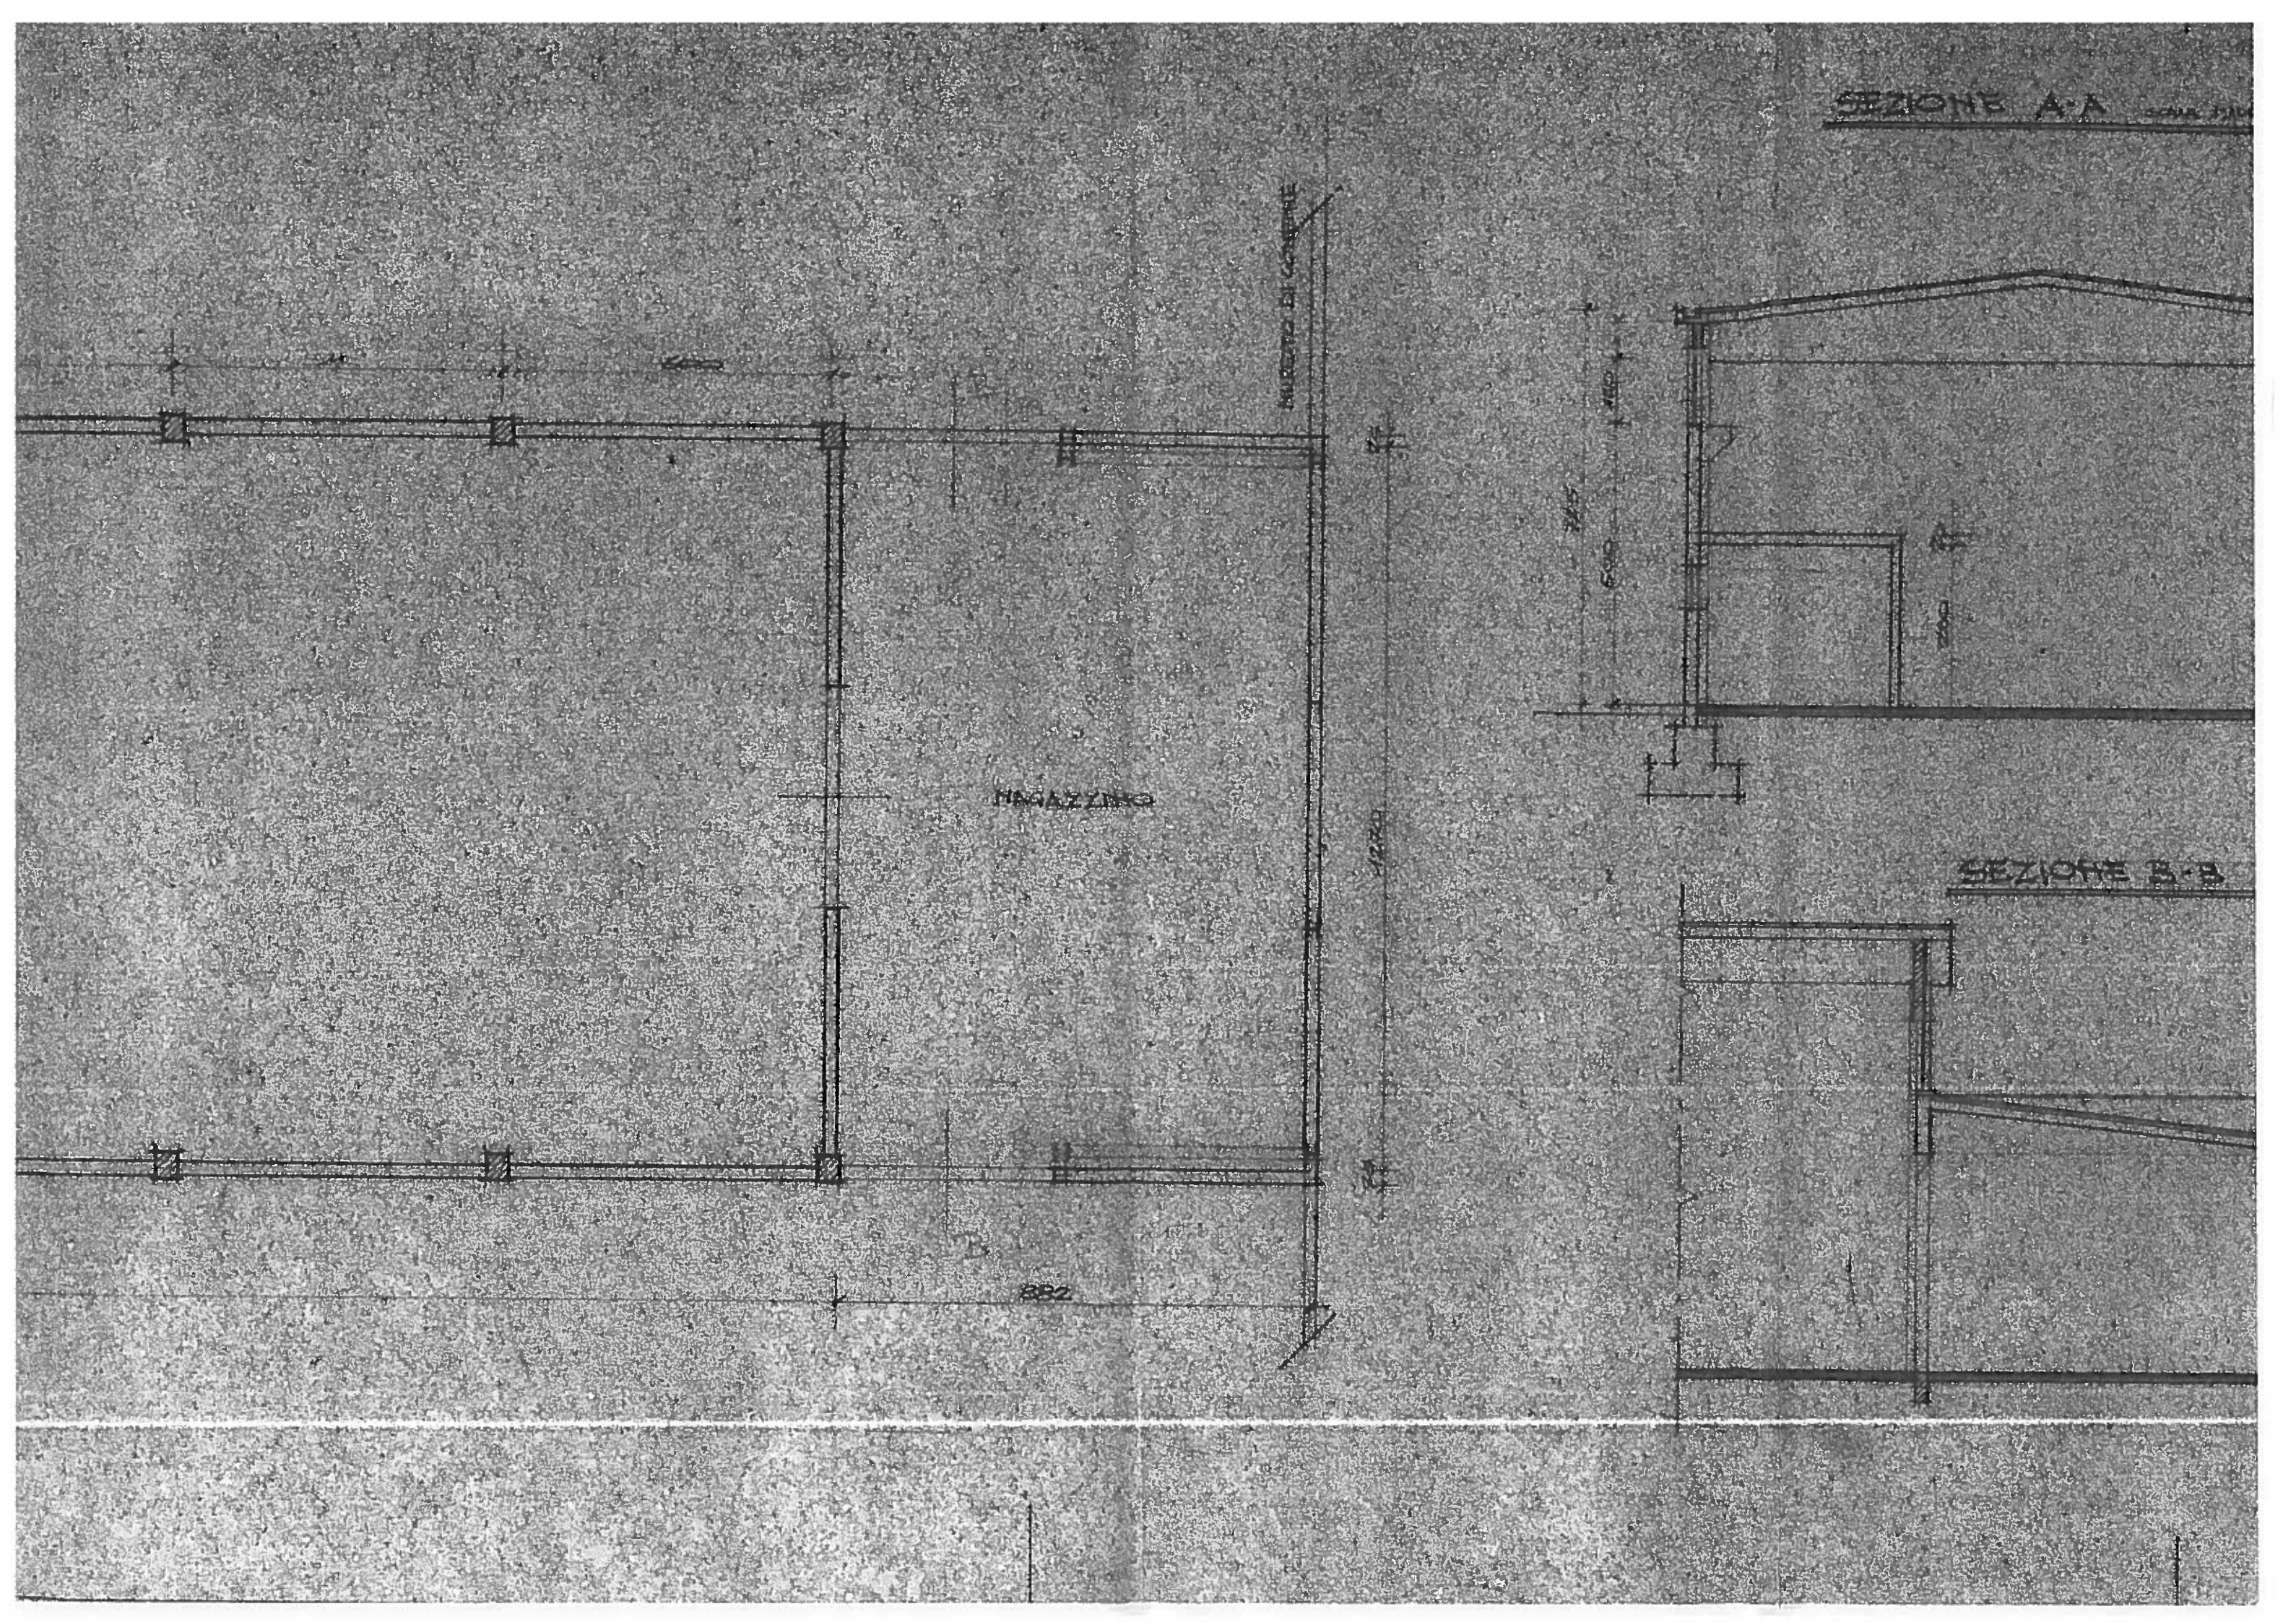
SEZIONE A-A
SEZIONE B-B
MAGAZZINO
MURATURA DI CAMPIONE
882

PROSPETTO NORD

PROSPETTO SUD

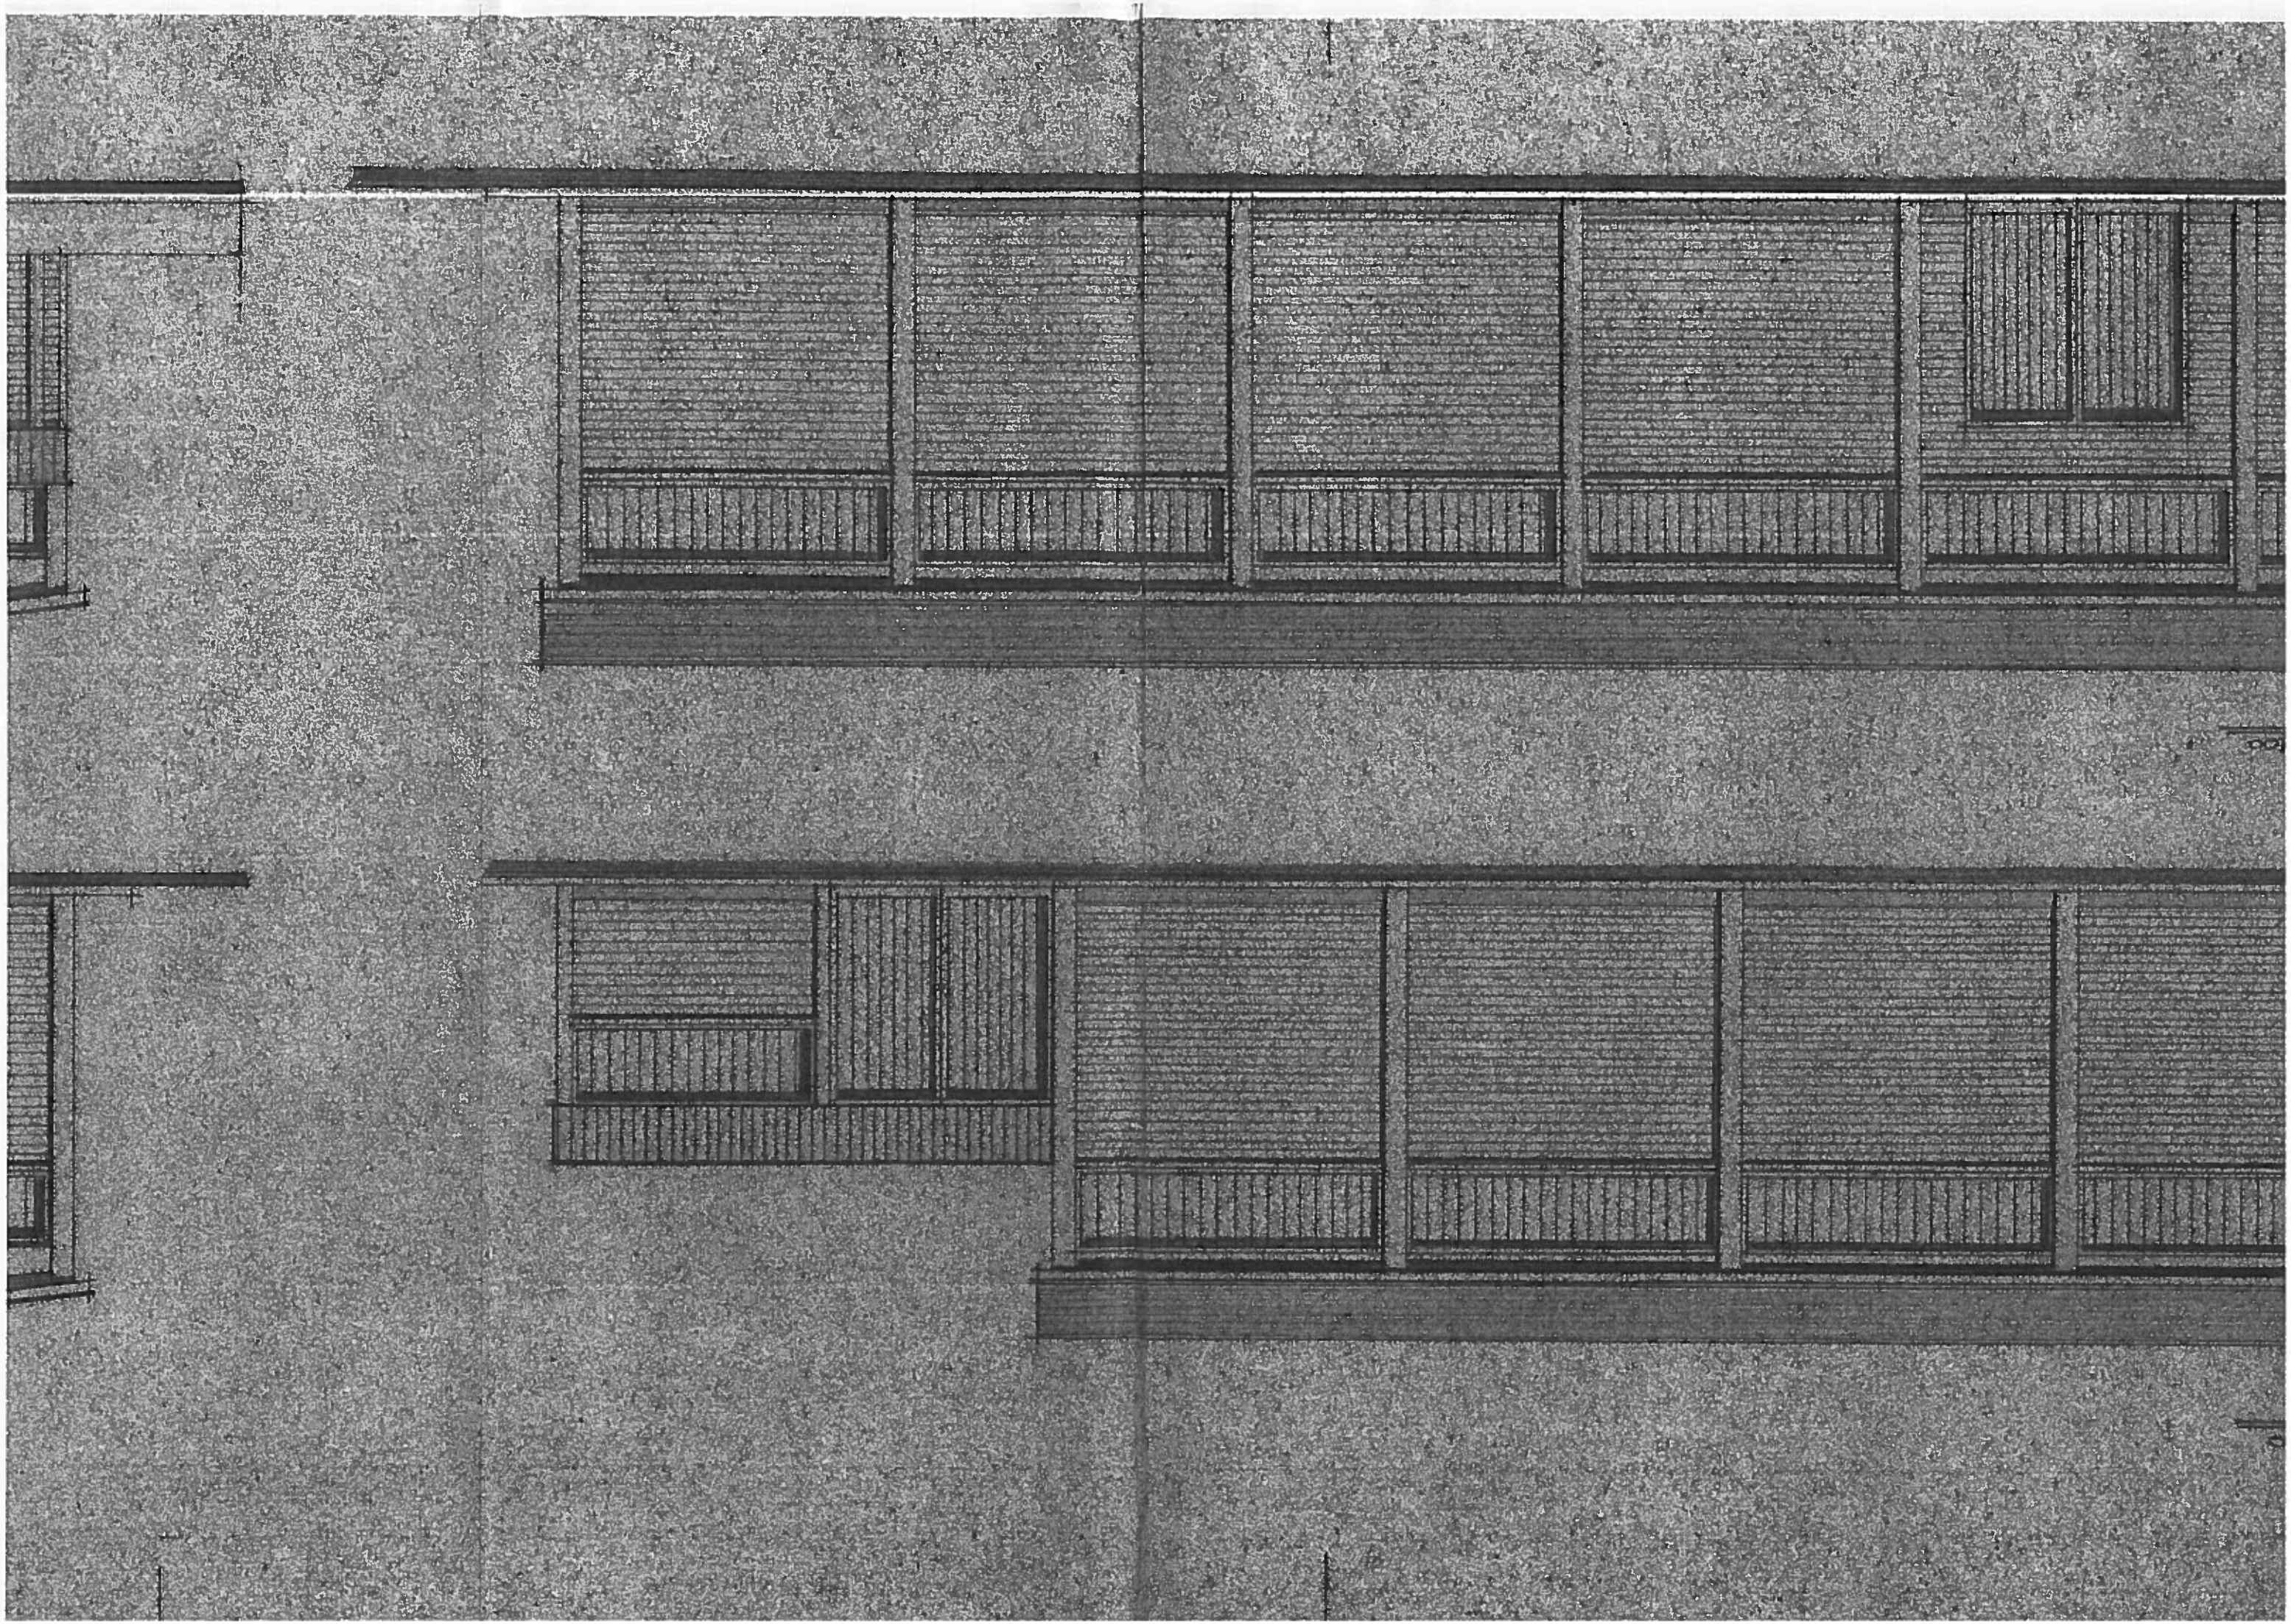

PROSPETTO EST scala 1:100

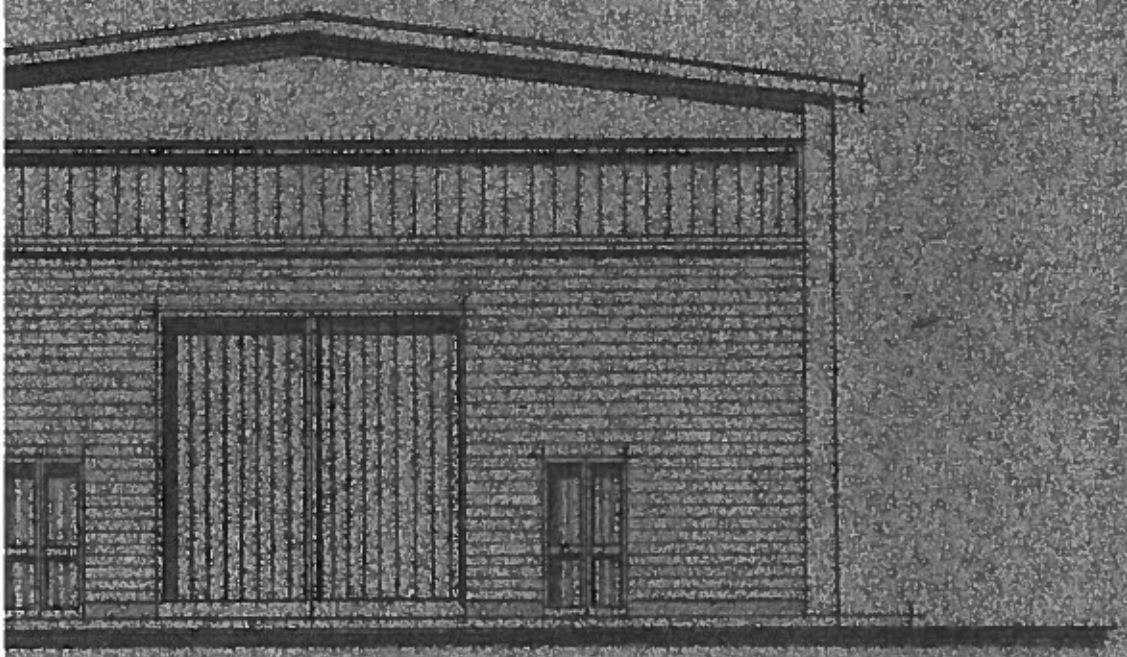
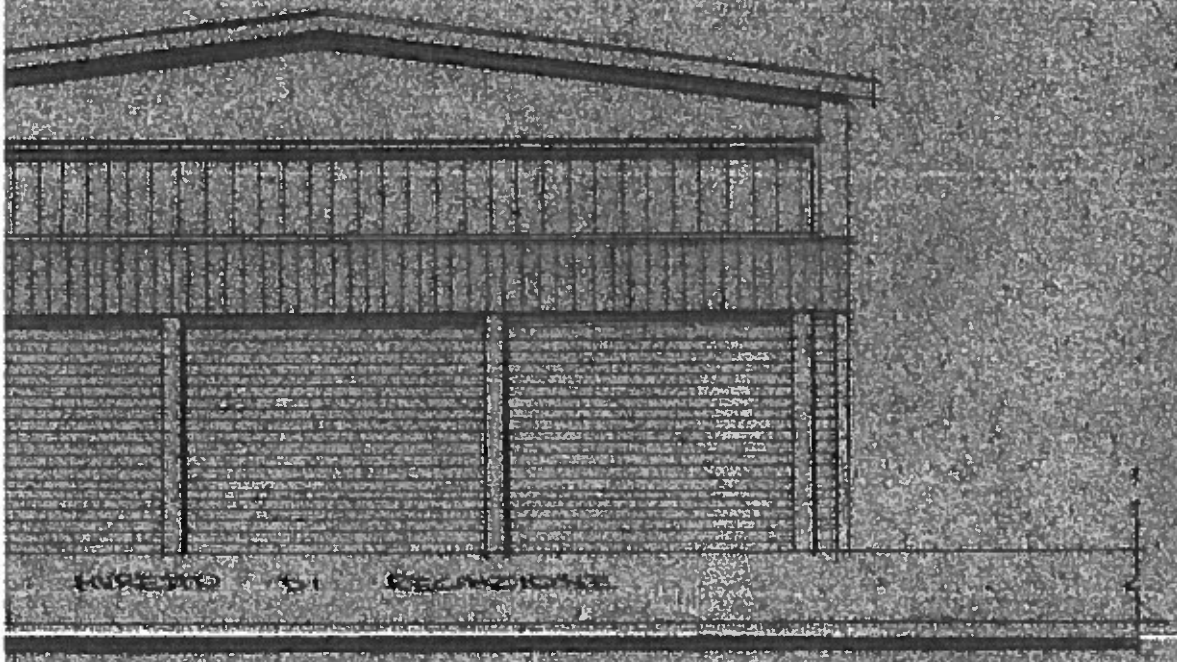
PROSPETTO OVEST scala 1:100