


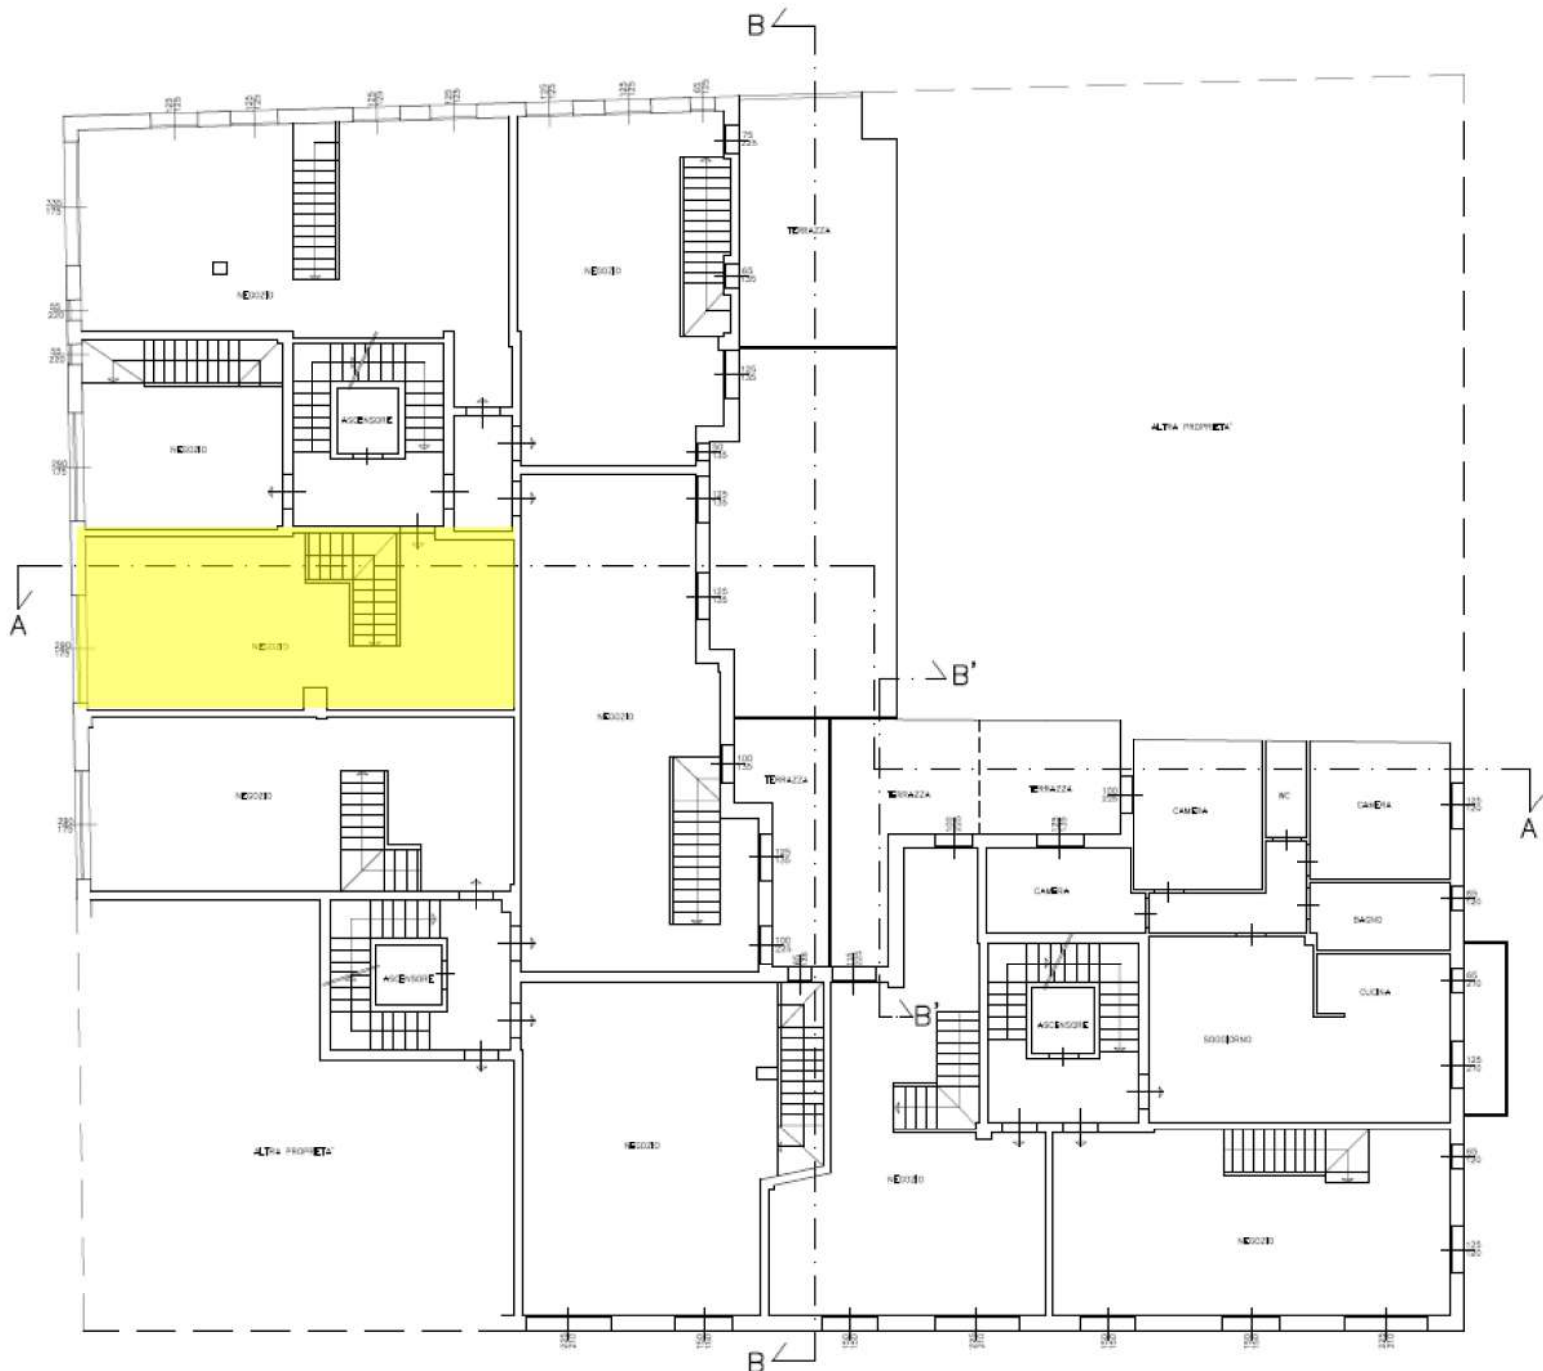


Proprietà in oggetto N10



PIANO PRIMO




Proprietà in oggetto

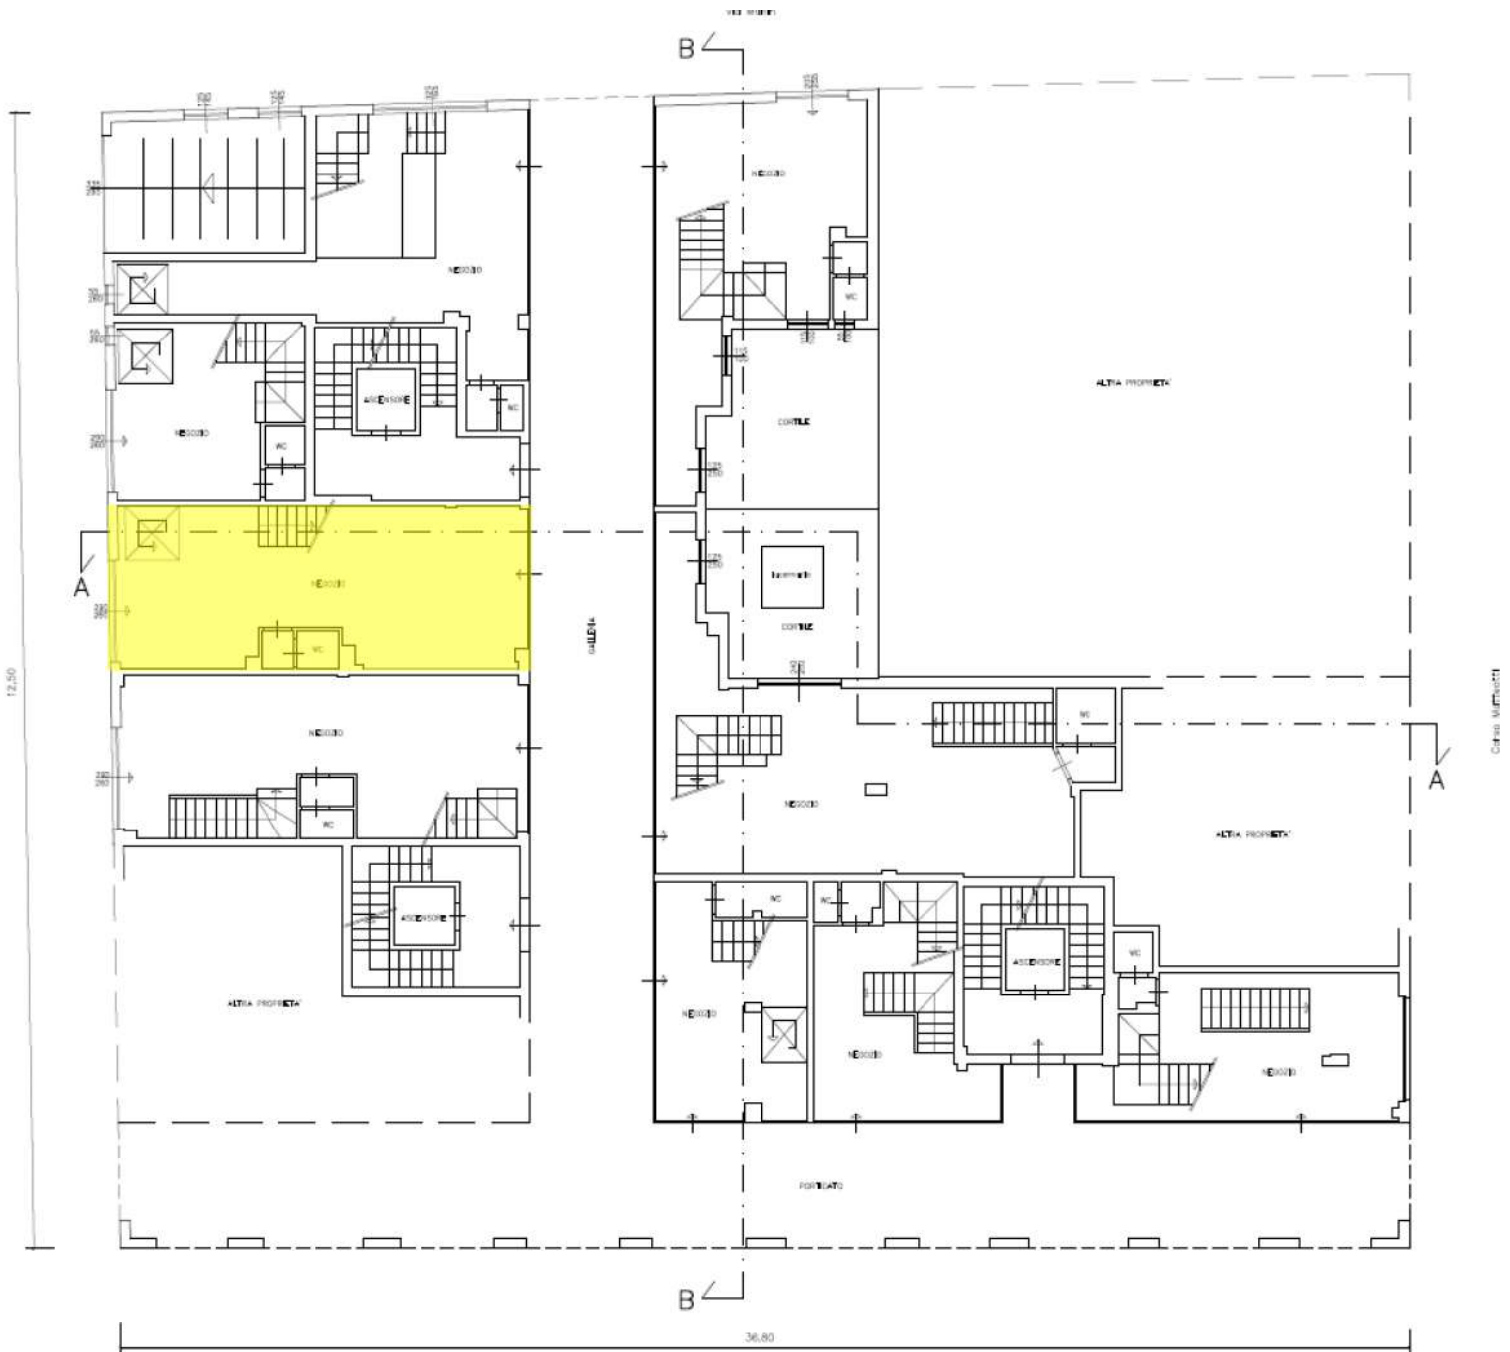

PIANO TERRA



Proprietà in oggetto

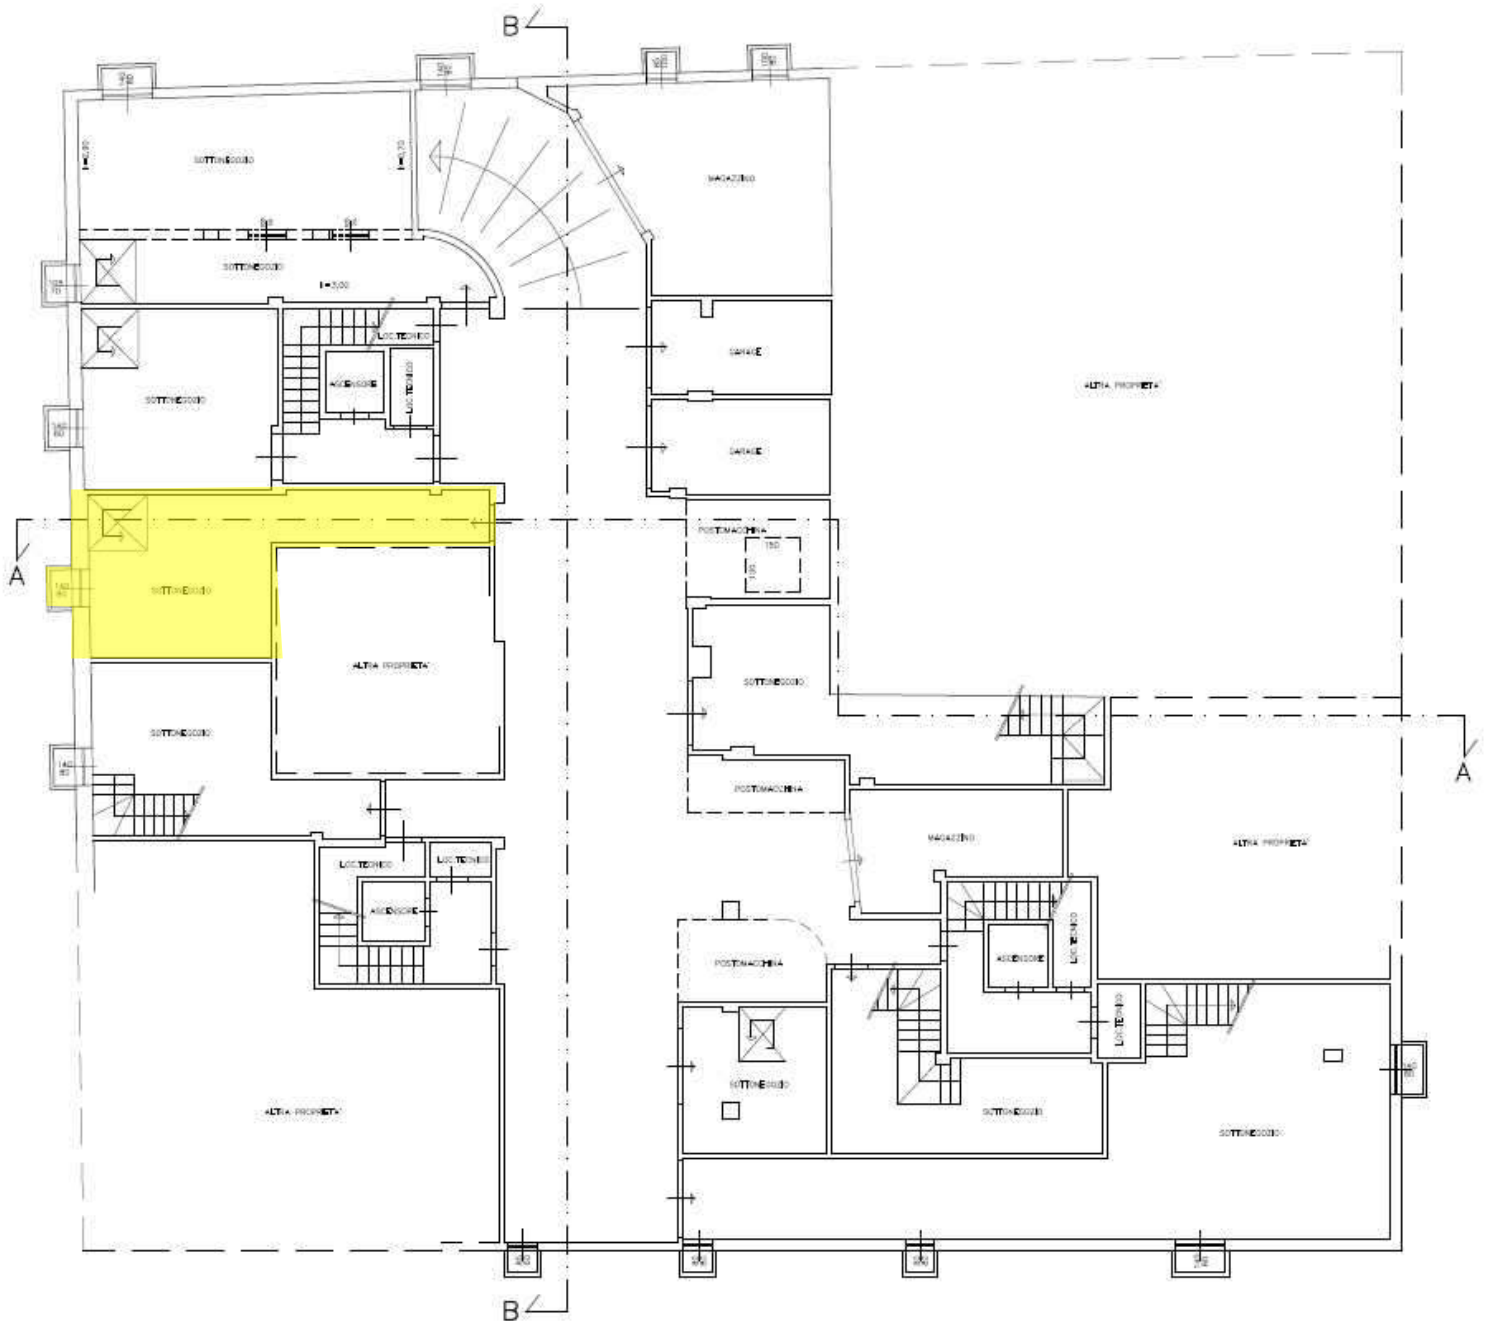

PIANO INTERRATO (h=3,00 m)