


Via Antonio D'Acerno

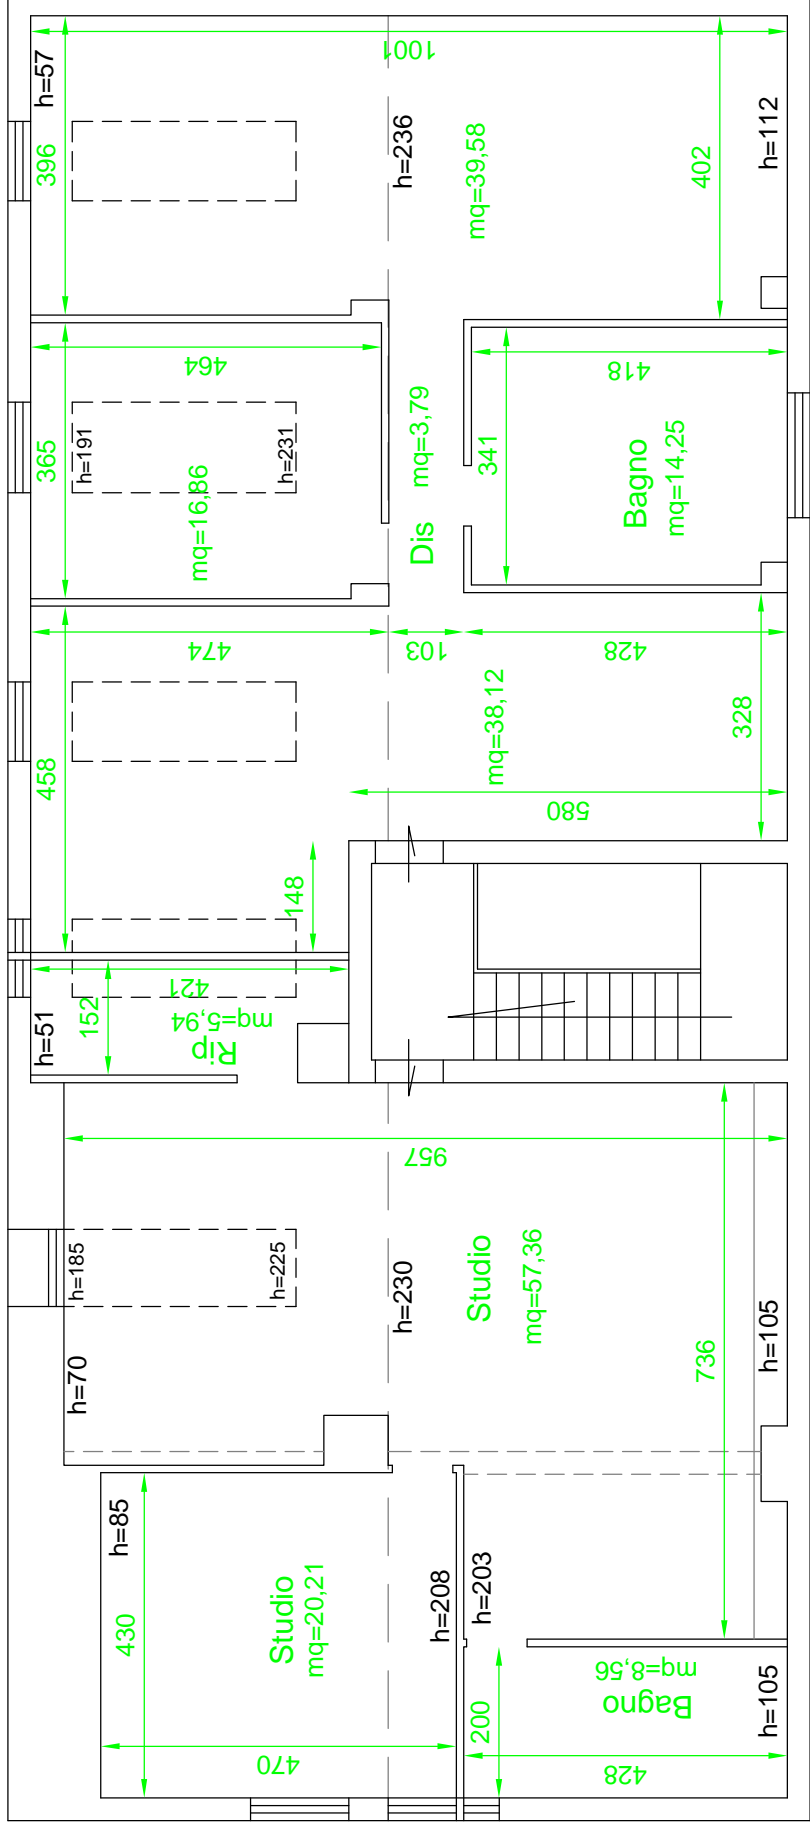

Pianta Piano 4°