



PIANO SEMINTERRATO

SCALA 1:200

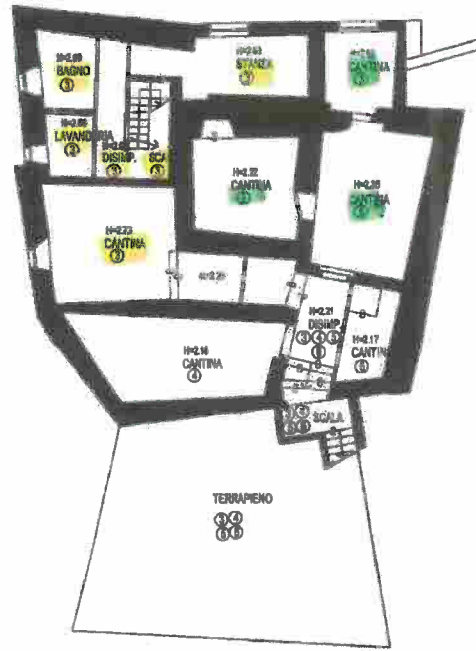


PIANO PRIMO (Sottotetto)

SCALA 1:200

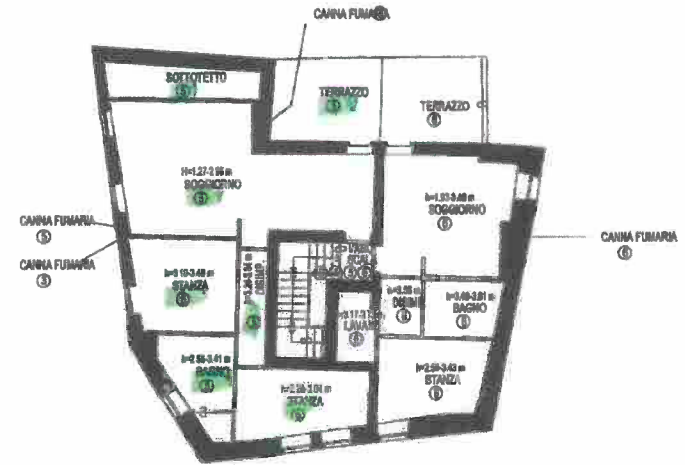


PIANO TERRA

SCALA 1:200

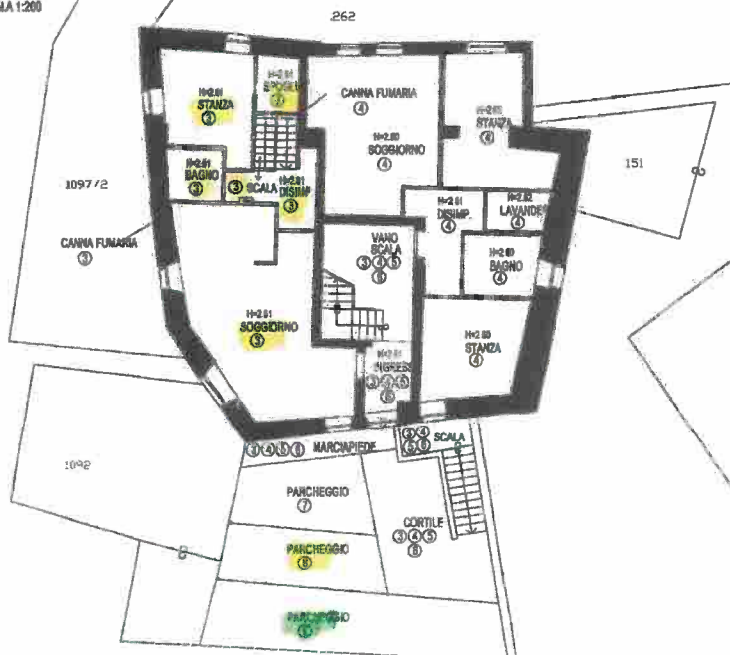

TETTO

SCALA 1:200

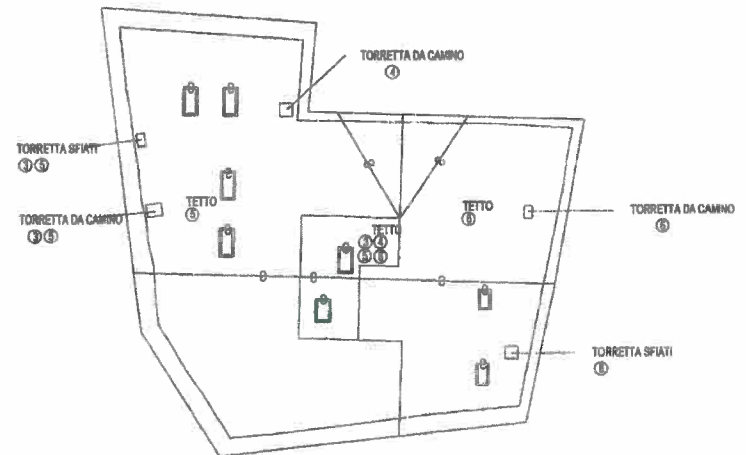



SERVIZIO CATASTO

UFFICIO DEL CATASTO DI TRENTO

C.C. PADERGNONE

P.ed. 99

Sub. 6

p.m. 3

P.T. 227


PROT. _____ (riservato all'Ufficio)

N. d'ord. _____ di N. fogli 1

PRIMO PIANO SOTTOSTRADA

h = 2.60-2.63 m

P.M. 3

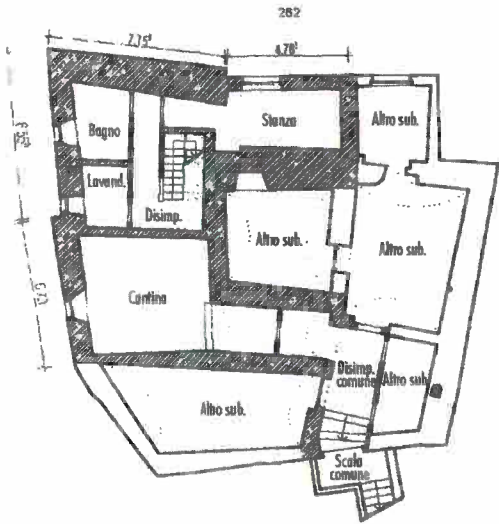


ESTRATTO MAPPA

1:1000



PIANO TERRA

h = 2.61 m

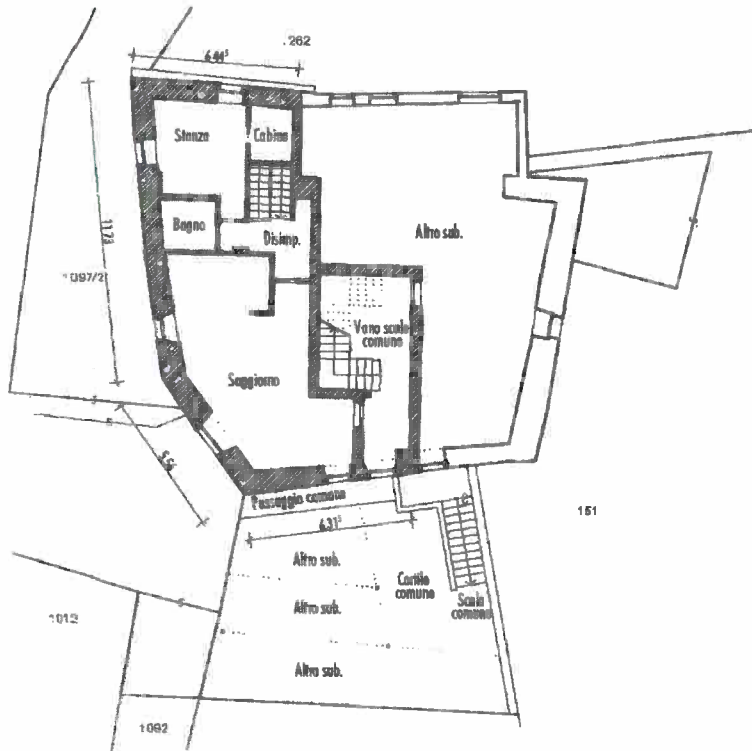

Compilato da Arch. DANIELE FAES
 Iscritto all' ARCHITETTI
 della Prov. di TRENTO N. 796
 Mod. Am (Fabbricati)

Rilievo in conformita' allo stato reale

Data 15/06/2011

Timbro e firma (*) _____ (*non dovuta per invio telematico)

orientamento



SCALA 1:200

Indicare le principali misure esterne



SERVIZIO CATASTO

UFFICIO DEL CATASTO DI: TRENTO

c.c. PADERGNONE P.ed. 99 Sub. 11 p.m. 8 P.T. 227


PROT. _____ (riservato all'Ufficio)


N. d'ord. _____ di N. fogli 1

ESTRATTO MAPPA
1:1000



PIANO TERRA

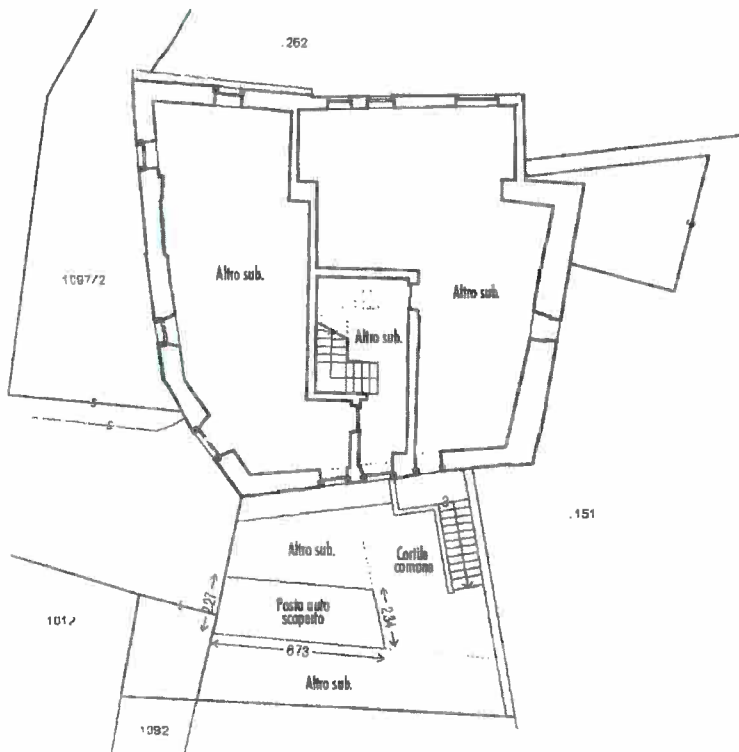

Compilato da <u>Arch. DANIELE FAES</u> iscritto all' <u>ARCHITETTI</u> della Prov. di <u>TRENTO</u> N. <u>796</u> Mod. Am (Fabbricati)	Rilievo in conformita' allo stato reale Data <u>15/06/2011</u> Timbro e firma (*) _____ (*non dovuta per invio telematico)	orientamento  SCALA 1 200 Indicare le principali misure esterne
---	---	---