



# PIANO SEMINTERRATO

SCALA 1:200

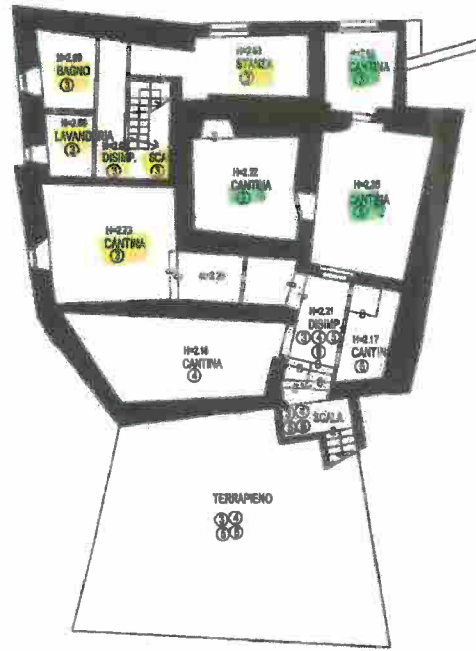


# PIANO PRIMO (Sottotetto)

SCALA 1:200

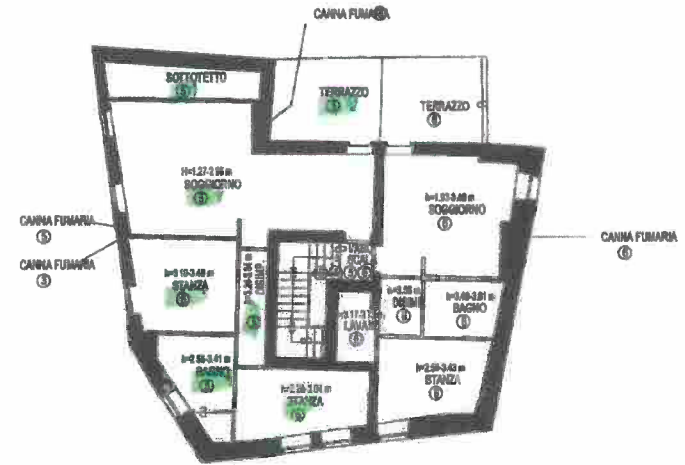


# PIANO TERRA

SCALA 1:200

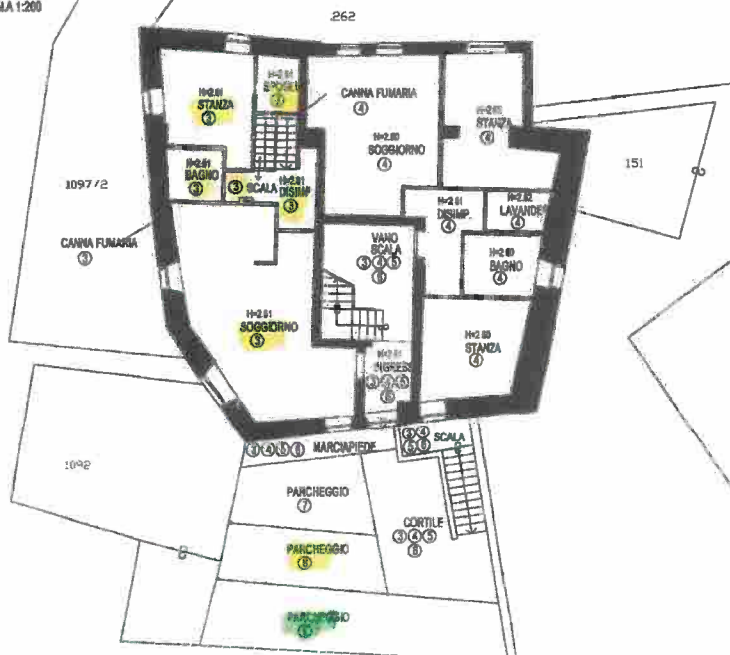

# TETTO

SCALA 1:200

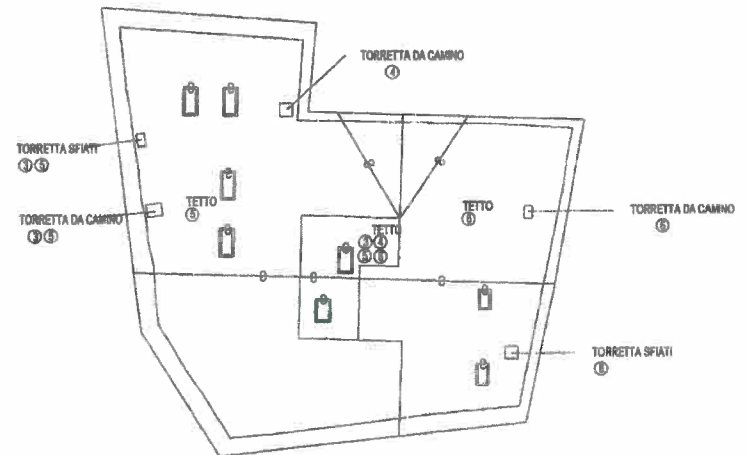



SERVIZIO CATASTO

UFFICIO DEL CATASTO DI: TRENTO

PROVINCIA AUTONOMA DI TRENTO - Data pres.: 01-10-2012 - Formato: A3 (297 x 420) - Part. scala: 1:1

c.c. PADERGNONE

P.ed. 99

Sub. 8

p.m. 5


P.T. 227

PROT. \_\_\_\_\_ (riservato all'Ufficio)


N. d'ord. \_\_\_\_\_ di N. fogli 1

### PRIMO PIANO SOTTOSTRADA


Fig. 3

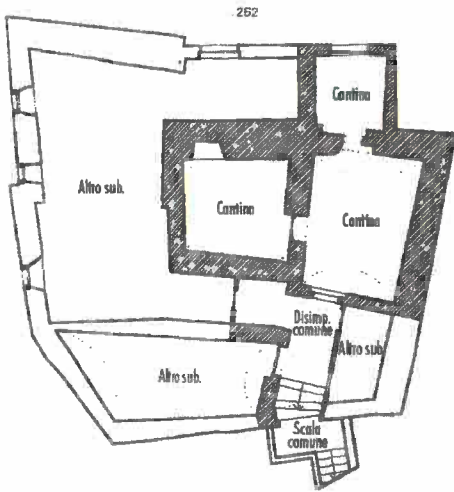


### ESTRATTO MAPPA 1:1000

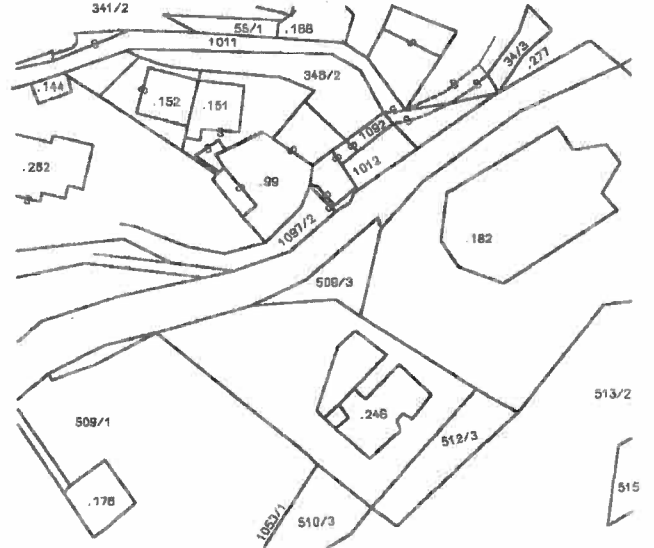


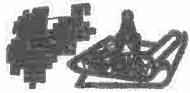
### PIANO TERRA

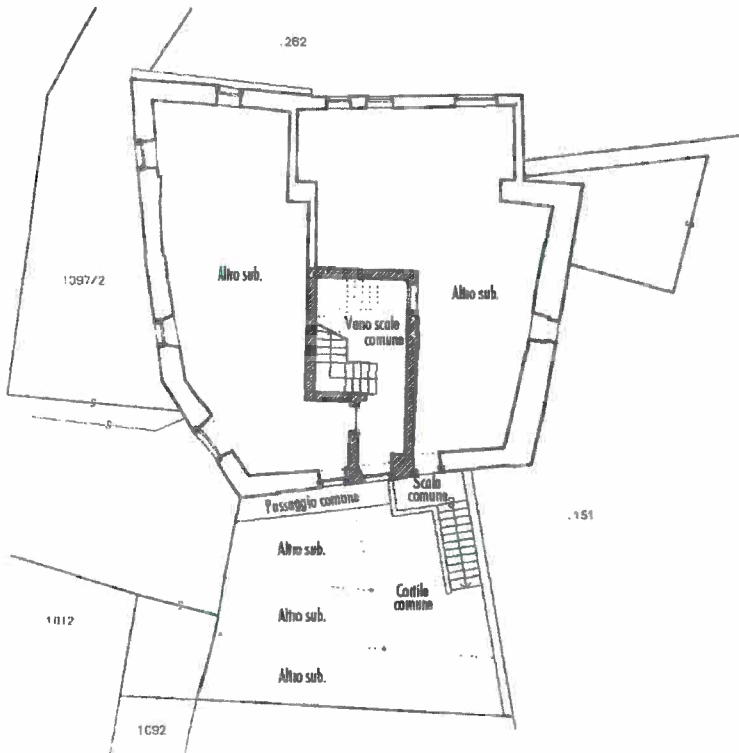

### PIANO PRIMO (Sottotetto) 1.50-3.84

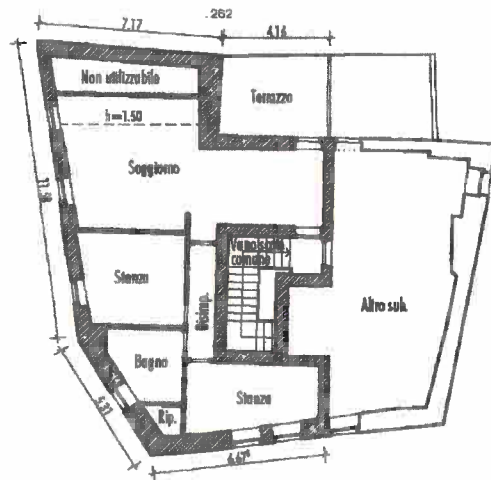

Compilato da <u>Arch. DANIELE FAES</u> Iscritto all' <u>ARCHITETTI</u> della Prov. di <u>TRENTO</u> N. <u>796</u> Mod. Am (Fabbricati)	Rilievo in conformita' allo stato reale Data <u>15/06/2011</u> Timbro e firma (*) _____ (*non dovuta per invio telematico)	orientamento  SCALA 1:200 indicare le principali misure esterne
---	---	---



SERVIZIO CATASTO

UFFICIO DEL CATASTO DI: TRENTO


c.c. PADERGNONE P.ed. 99 Sub. 12 p.m. 9 P.T. 227

PROT. \_\_\_\_\_ (riservato all'Ufficio)


N. d'ord. \_\_\_\_\_ di N. fogli 1

Pr. 2

ESTRATTO MAPPA  
1:1000

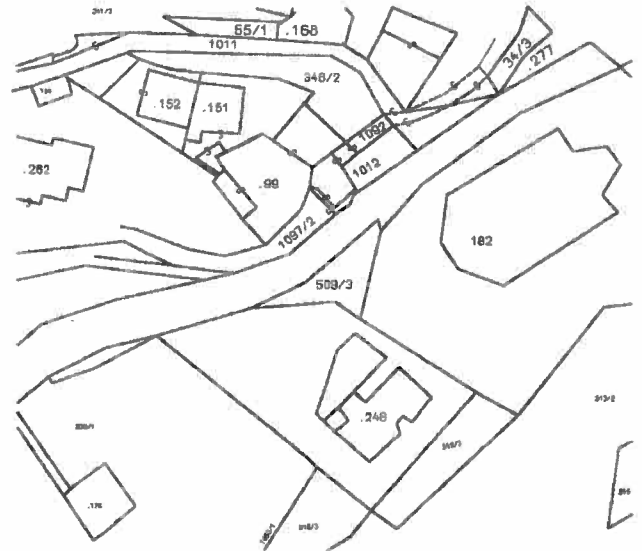

PIANO TERRA

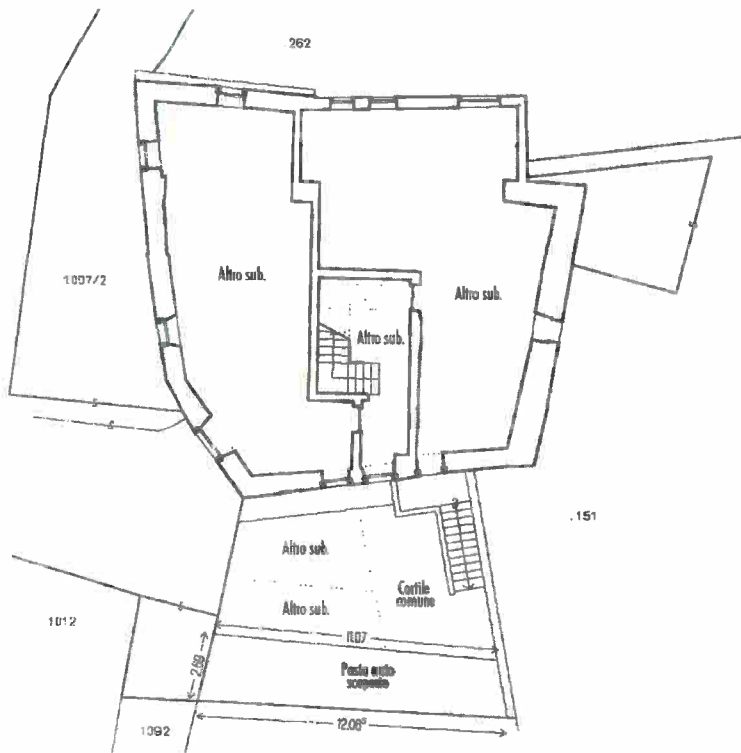

Compilato da Arch. DANIELE FAES  
iscritto all' ARCHITETTI  
della Prov. di TRENTO N. 796  
Mod. Am (Fabbricati)

Rilievo in conformita' allo stato reale

Data 15/06/2011

Timbro e firma (\*) \_\_\_\_\_  
(\*non dovuta per invio telematico)

orientamento



SCALA 1:200  
Indicare le principali misure esterne