
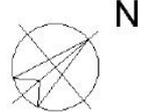


Data: 05/11/2019 - n. T223042 - Richiedente: RNCSFN63C12G337C

Agenzia del Territorio CATASTO FABBRICATI Ufficio Provinciale di Pavia	Dichiarazione protocollo n. PV0266022 del 05/10/2011	
	Planimetria di u.i.u. in Comune di Trivolzio Via Madonna Del Chiesuolo civ. SNC	
Identificativi Catastali:		
Sezione:		
Foglio: 5		
Particella: 1590		
Subalterno: 58		

Scheda n. 1 Scala 1:200

PIANO INTERRATO

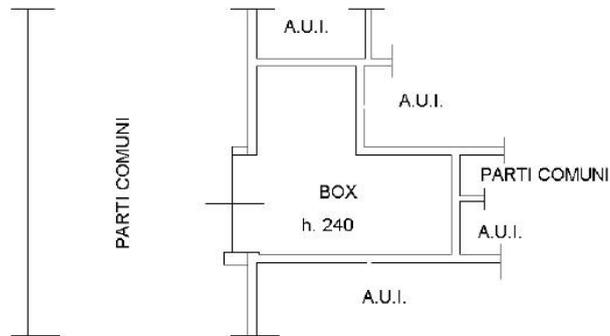

Ultima planimetria in atti

Data: 05/11/2019 - n. T223042 - Richiedente: RNCSFN63C12G337C

Totale schede: 1 - Formato di acquisizione: A4(210x297) - Formato stampa richiesto: A4(210x297)

Catasto dei Fabbricati - Situazione al 05/11/2019 - Comune di TRIVOLZIO (L.440) - < Foglio: 5 - Particella: 1590 - Subalterno: 58 >
VIA MADONNA DEL CHIESUOLO SNC piano: S1;