


Data: 09/12/2013 - n. T114198 - Richiedente: Telematico
Catasto dei Fabbricati - Situazione al 09/12/2013 - Comune di TERAMO
Totale schede: 3 - Formato di acquisizione: A3(297x420) - Formato stampa richiesto: A3(297x420) - Fattore di scala non utilizzabile
Ultima planimetria in atti

Agenzia del Territorio
CATASTO FABBRICATI
Ufficio provinciale di Teramo

ELABORATO PLANIMETRICO	Compilato da: Leotta Rosario	Iscritto all'albo: Geometri	Prov. Teramo	N. 916
MO (L103) - < Foglio: 69 - Particella: 720 - Elaborato planimetrico >				
Comune di Teramo	Sezione:	Foglio: 69	Particella: 720	Protocollo n. TE0029284 del 05/02/2010
Dimostrazione grafica dei subalterni			Tipo Mappale n. 14167 del 21/01/2010 Scala 1 : 500	

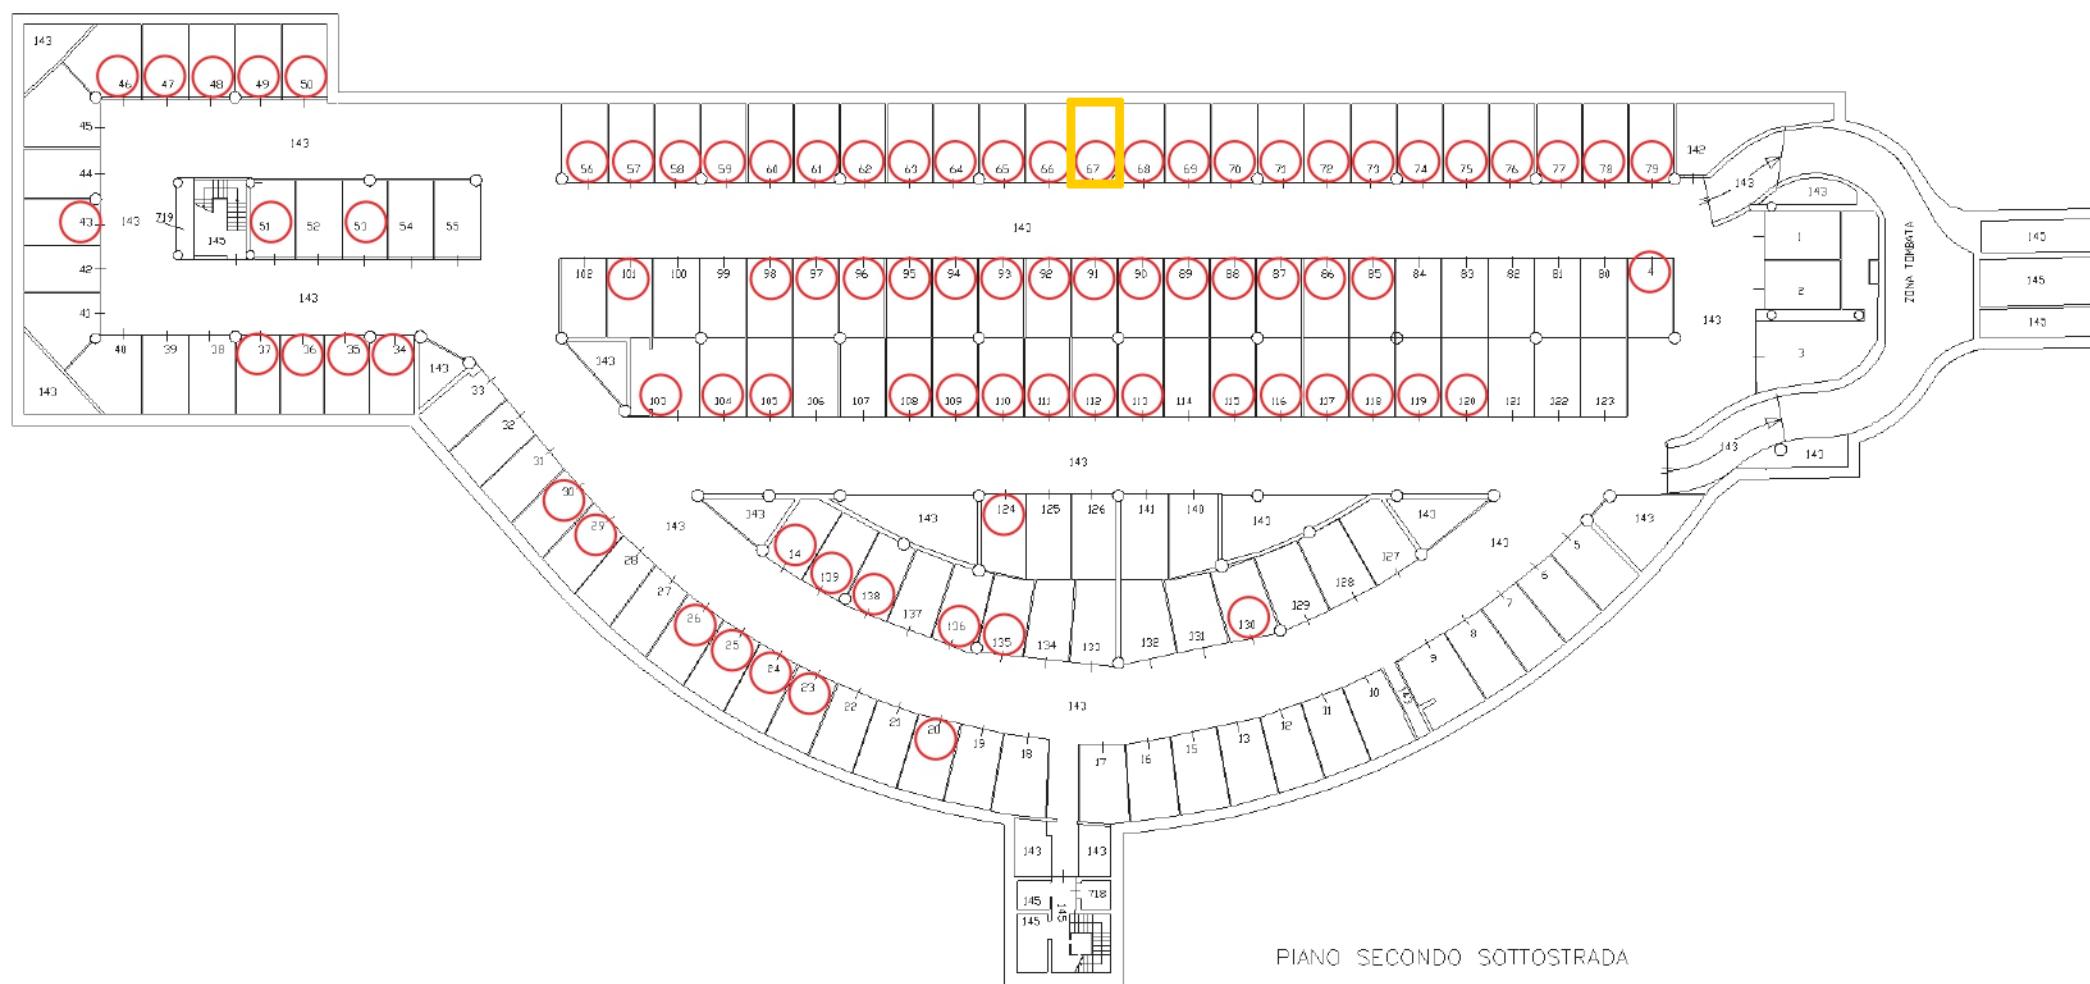

Data: 09/12/2013 - n. T114198 - Richiedente: Telematico