




Villetta "D" - particella 697

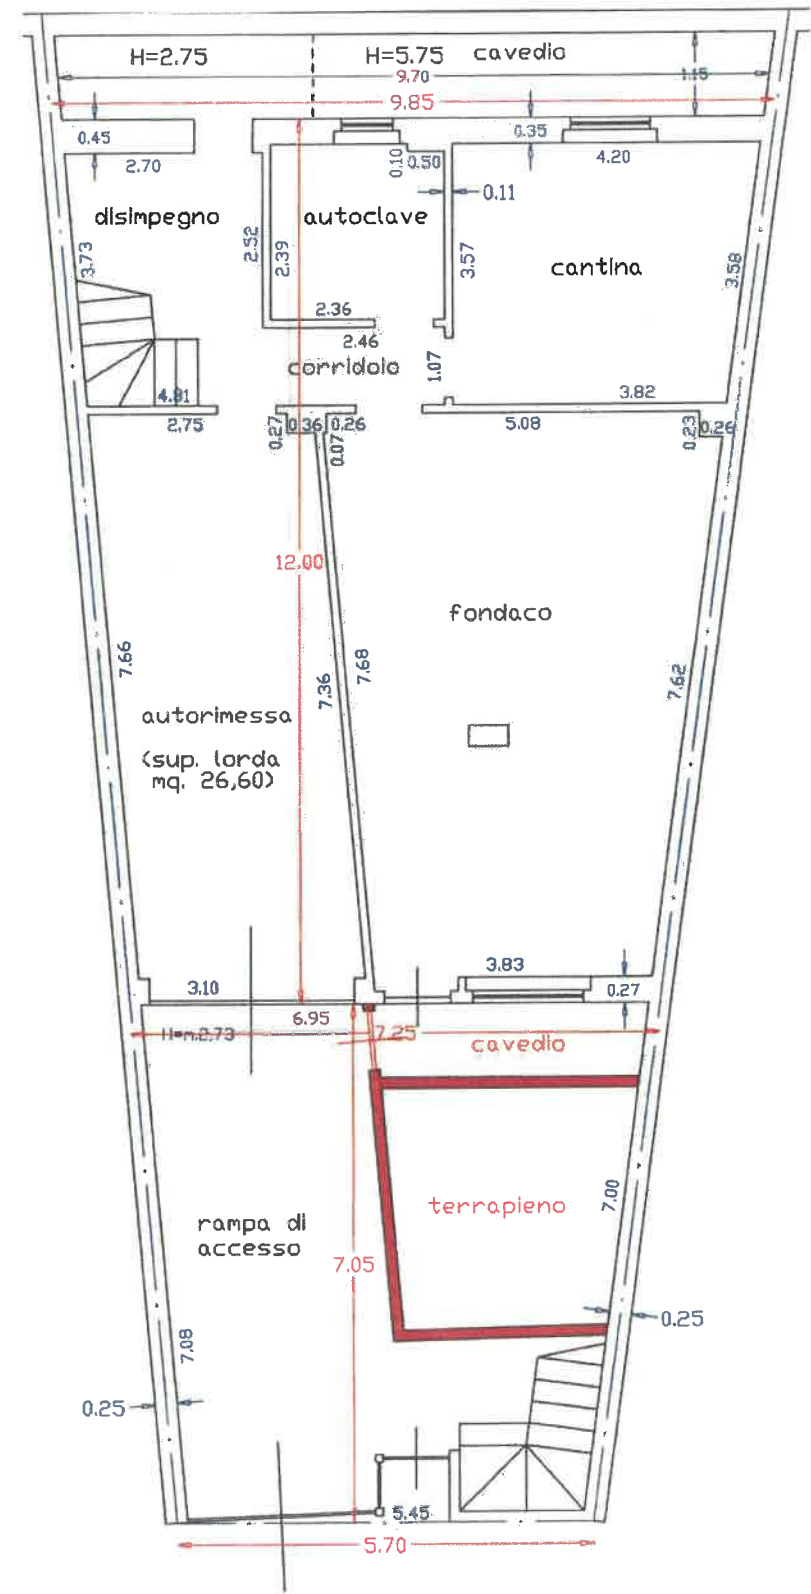

PIANO INTERRATO
h(grezzo) >> m. 2,70

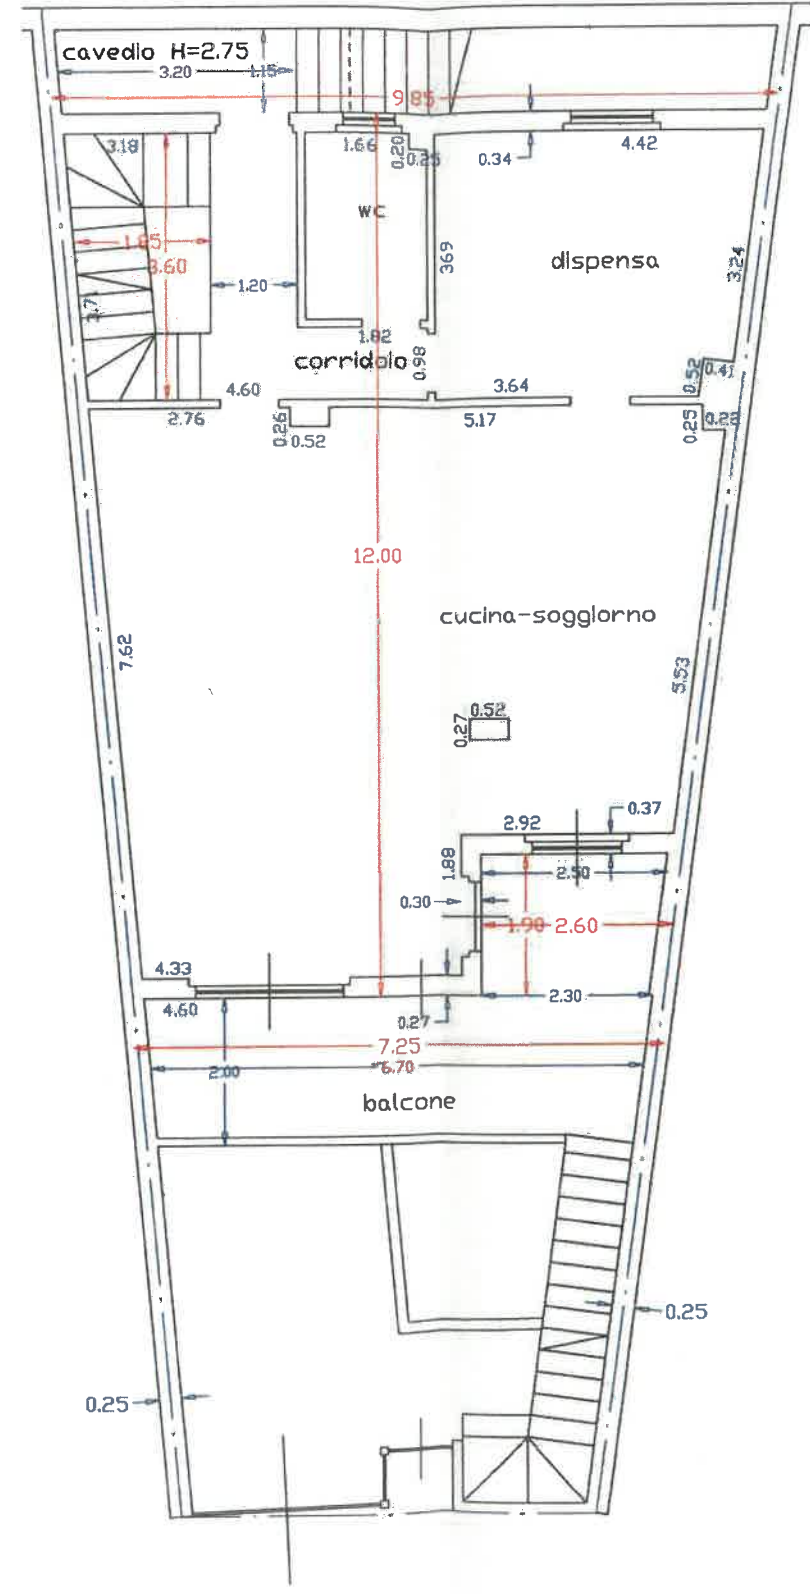

PIANO SEMINTERRATO
h(grezzo) >> m. 2,70

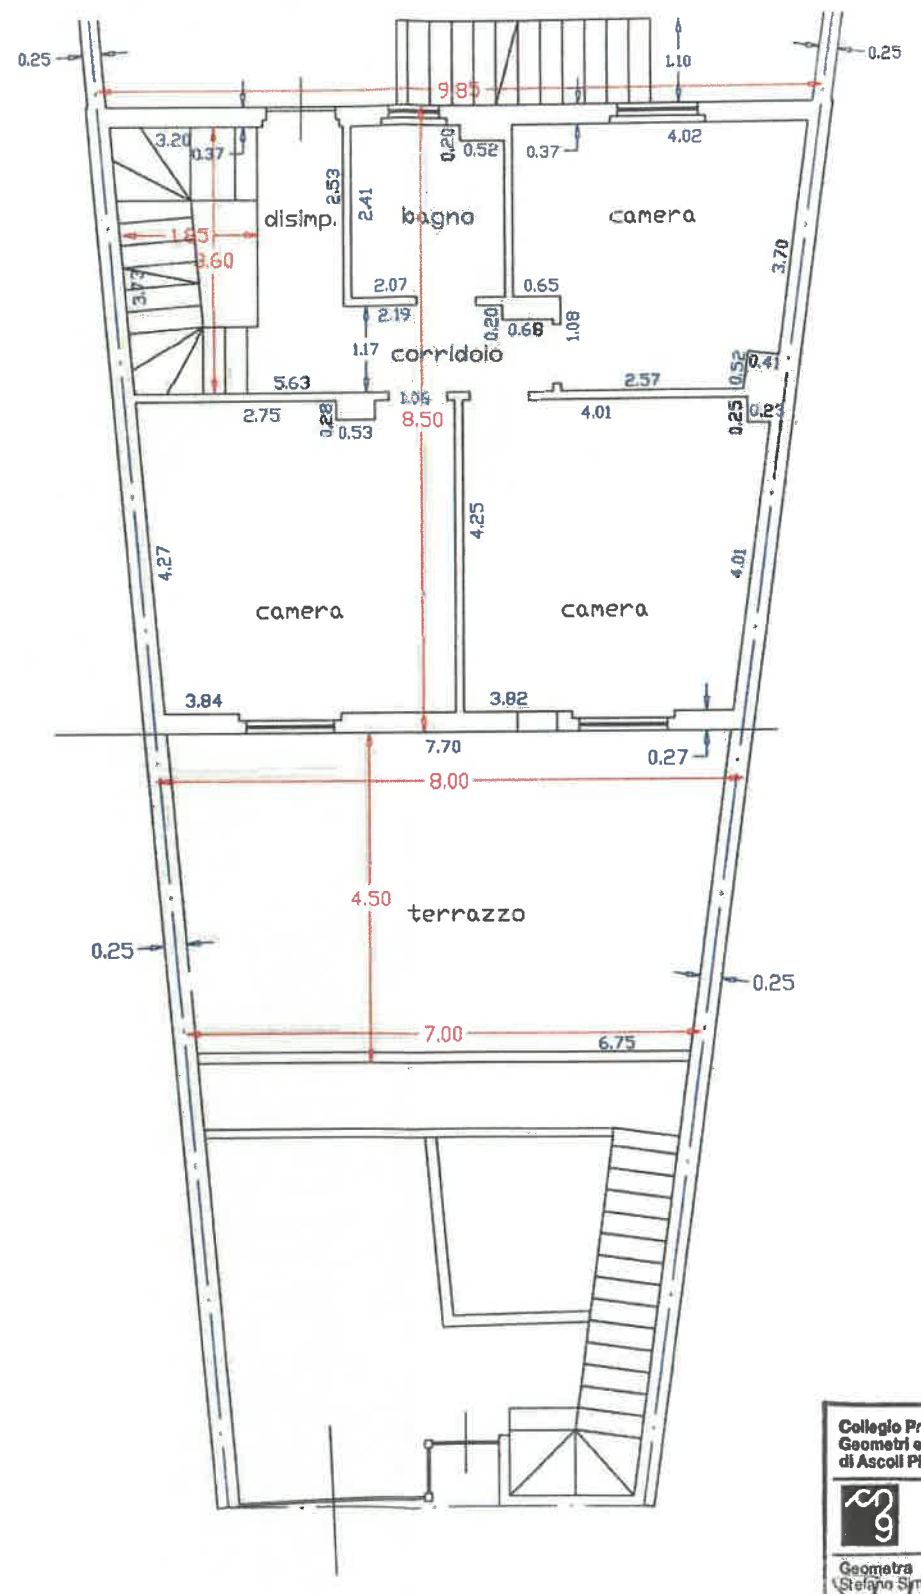

PIANO TERRA
h(grezzo) >> m. 2,70

Collegio Provinciale
Geometri e Geometri Laureati
di Ascoli Piceno

Iscrizione Albo
N. 787

Geometra
Stefano Simionelli